



D-1

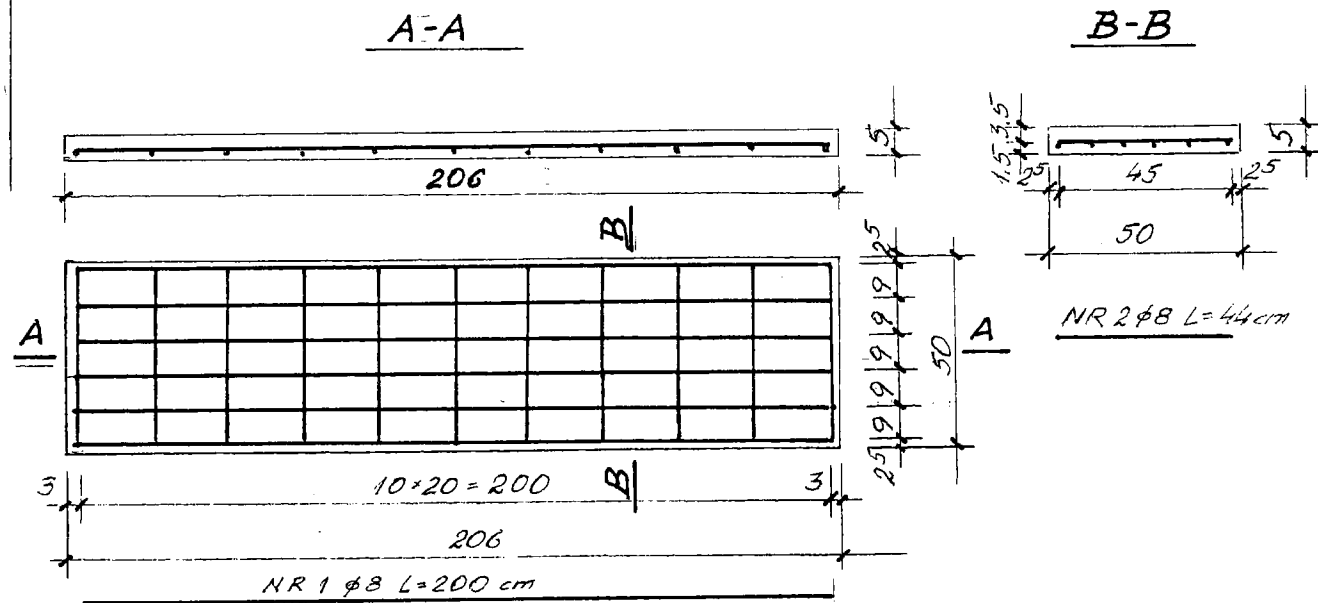

D-2

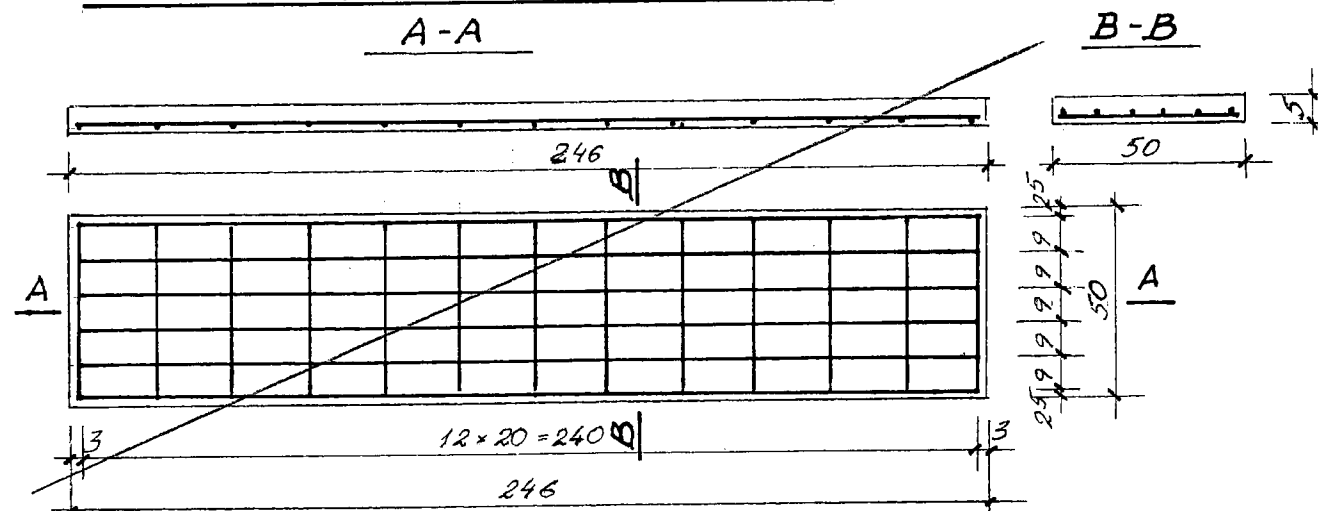

Zestawienie:

Beton B-25 Stal A-III

D-1 -0,05 m³ 6,65 kg/1 szt. m= 124 kg

D-2 -0,06 m³ 8,05 kg/1 szt. m=148 kg

Uwaga: - beton wibrowany powierzchniowo lub na stole wibracyjnym
-zbrojenie zgrzewane

STAROSTWO POWIATOWE
w Szamotulach
ul. Wojska Polskiego
41-500 Szamotuły

PRZEDSIĘWZIĘCIE: ROZBUDOWA OCZYSZCZALNI ŚCIEKÓW W MIEJSCOWOŚCI KOBYLNIKI , gmina: Obrzycko powiat: szamotulski			
ZADANIE: WIATA DO MAGAZYNOWANIA ODWADNIANEGO OSADU			
NAZWA ZAŁĄCZNIKA: Konstrukcja deski prefabrykowanej D-1			
SKALA 1 : 10 1 : 2	PROJEKTOWAŁ: inż. ST. GRABIAS upr.bud. 190/77	SPRAWDZIŁ: Inż. Jerzy Gielnik upr.bud 317/74/Prz	7AL. 9/3