



RZUT POZIOMY

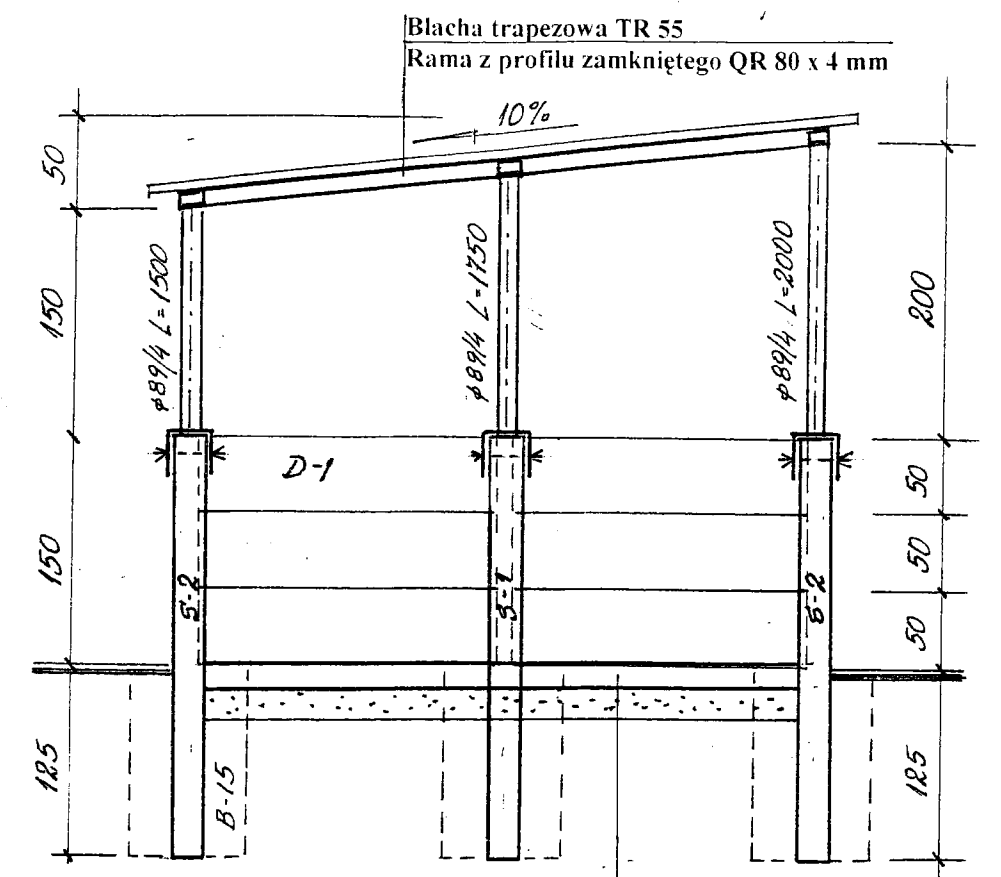

PRZEKRÓJ PIONOWY

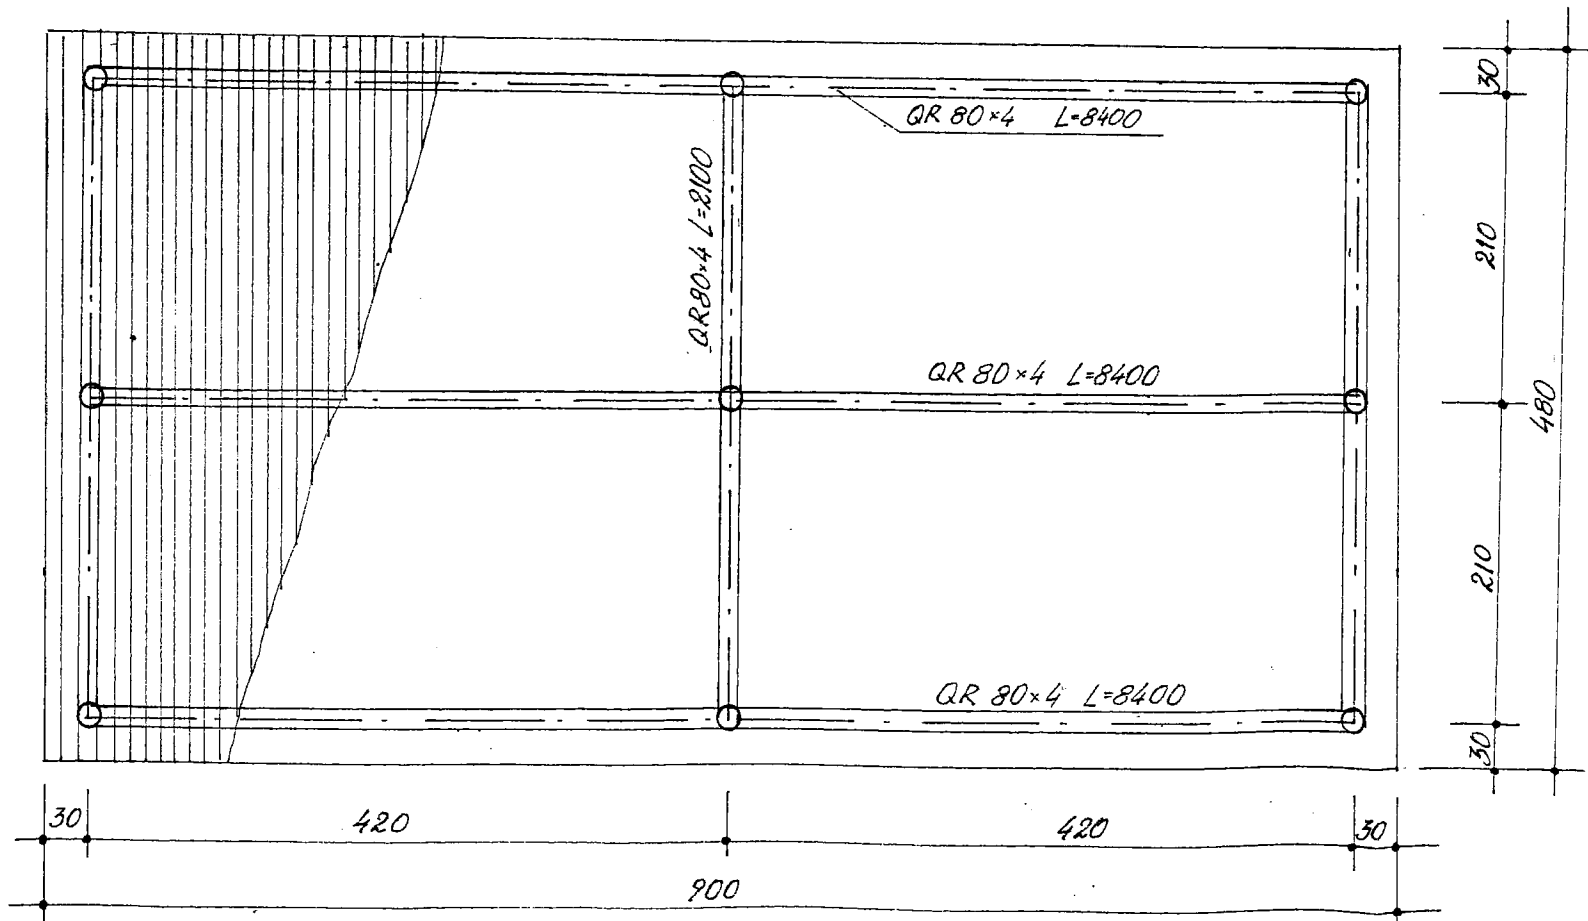

RZUT DACHU

Posadzka betonowa grub. 15 cm
Podsypka żwirowa grub. 20 cm

STAROSTWO POWIATOWE
w Szamotulach
ul. Wolności 2
83-500 Szamotuły

PRZEDSIĘWZIĘCIE: ROZBUDOWA OCZYSZCZALNI ŚCIEKÓW W MIEJSCOWOŚCI "KOBYLNIKI", gmina: Obrzycko powiat: szamotulski			
ZADANIE: WIATA DO MAGAZYNOWANIA ODWADNIANEGO OSADU			
NAZWA ZAŁĄCZNIKA: Rzut poziomy, rzut dachu, przekrój pionowy			
SKALA: 1 : 50	PROJEKTOWAŁ: inż. ST. GRABIAS upr.bud. 190/77	SPRAWDZIŁ: Inż. Jerzy Gielnik upr.bud 317/74/Pm	ZAL. 9