

DECYZJA

Na podstawie art.39 ust. 3 art.40 ust.1,2 pkt. 2, ustawy z dnia 21 marca 1985 r. o drogach publicznych (Dz.U. z 2015, poz. 460.), § 2 ust. 1 rozporządzenia Rady Ministrów z dnia 1 czerwca 2004 r. w sprawie określenia warunków udzielania zezwoleń na zajęcie pasa drogowego (Dz.U. Nr 140, poz.1481), a także uchwały Nr 194/2016 Zarządu Powiatu w Szamotułach z dnia 23.12.2016 r. w sprawie upoważnienia Dyrektora Zarządu Dróg Powiatowych w Szamotułach do załatwiania spraw należących do kompetencji zarządcy drogi, w tym do wydawania decyzji administracyjnych i postanowień w sprawach określonych w przepisach ustawy o drogach publicznych i w przepisach wykonawczych do tej ustawy oraz art. 104 kpa po rozpatrzeniu wniosku wniesionego dnia 20.04.2018 r. złożonego przez **Biuro Projektów „KANRYS” Ryszard Owsianowski, Joanna Felska ul. Żołnierzy Narwiku 23, 61 – 695 Poznań** ws. budowy infrastruktury technicznej – wykonanie sieci kanalizacji sanitarnej w drodze powiatowej nr 1847P.

zezwala się wnioskodawcy

na lokalizację przedmiotowej infrastruktury technicznej w pasie drogowym drogi powiatowej **1847P Zielonagóra – Oborniki w m. Stobnicko** zgodnie z załączonym planem oraz przy zachowaniu następujących warunków:

1. *Sieć kanalizacji sanitarnej* w pasie drogowym drogi 1847P jak na planie sytuacyjnym.
2. *W miejscu cięcia nawierzchni bitumicznej należy dokonać jej odtworzenia według poniższych wytycznych:*
 - a) nawierzchnia w stosunku do wykopu nacięta i rozebrana min. 0,20 m szerzej z każdej strony,
 - b) należy wykonać wymianę gruntu na całym odkrywanym odcinku
 - c) odtworzenie podbudowy i warstwy wiążącej i ścieralnej przyjąć pod ruch KR – 3,
 - d) należy wykonać warstwę wiążącą z mieszanek mineralno- bitumicznych grubości 5 cm,
 - e) należy wykonać warstwę ścieralną z mieszanek mineralno- bitumicznych grubości 5 cm na całej długości i szerokości i odcinka drogi,
3. Roboty ziemne oraz roboty związane z wykorzystaniem sprzętu mechanicznego lub urządzeń technicznych, prowadzone w pobliżu drzew lub krzewów albo zespołów, mogą być wykonywane wyłącznie w sposób najmniej szkodliwy drzewom lub krzewom (ustawa z dnia 16 kwietnia 2004 r.) o ochronie przyrody(Dz.U. z 2013 r. poz. 627)
4. Pas drogowy po zakończeniu robót przywrócić do stanu pierwotnego.
5. W przypadku remontu lub przebudowy drogi, po upływie 4 lat od daty wydania niniejszej decyzji, koszty związane z koniecznością przebudowy lub przełożenia infrastruktury technicznej, zlokalizowanej w pasie drogowym drogi *1847P* ponosi właściciel przedmiotowego urządzenia zgodnie z art. 39, ust. 5 pkt. 2a cytowanej powyżej Ustawy o drogach publicznych.
6. Wniosek w sprawie zezwolenia na prowadzenie robót w pasie drogowym należy uzupełnić o projekt organizacji ruchu zatwierdzony zgodnie z rozporządzeniem Ministra Infrastruktury z dnia 23 września 2003 r. w sprawie szczegółowych warunków zarządzania ruchem na drogach wykonywania nadzoru nad tym zarządzeniem (Dz.U. Nr 177 z 2003., poz. 1729).
7. O pozwolenie na prowadzenie robót oraz podanie szczegółowych warunków realizacji robót w pasie drogowym, związanych z wyrażoną w niniejszej decyzji zgodą oraz pobranie opłat za zajęcie pasa drogowego na czas wykonywania robót i za umieszczenie w pasie drogowym infrastruktury technicznej należy zwrócić się do Zarządu Dróg Powiatowych w Szamotułach zgodnie z § 1 i 2 Rozporządzenia Rady Ministrów z dnia 1 czerwca 2004 r. w sprawie określenia warunków udzielania zezwoleń o pozwolenie na prowadzenie robót oraz podanie szczegółowych warunków realizacji robót w pasie na zajęcie pasa drogowego (Dz.U. Nr 140, poz. 1481).

Do wniosku należy dołączyć:

- odpis decyzji o pozwoleniu na budowę, lub o zgłoszeniu budowy prowadzonych robót właściwemu organowi administracji architektoniczno-budowlanej,
- szczegółowy plan sytuacyjny w skali 1:1000 lub 1:500 z zaznaczeniem granic i podaniem wymiarów planowanej powierzchni zajęcia pasa drogowego (zgodnie z § 1 ust.3 pkt. 1 ww. Rozporządzenia Rady Ministrów z dnia 1 czerwca 2004 r.) oraz wymiary zewnętrzne rzutu poziomego lokalizowanej infrastruktury technicznej w pasie drogowym;
- plan orientacyjny w skali 1:10 000 lub 1: 25 000 z zaznaczeniem zajmowanego odcinka pasa drogowego
- projekt oznakowania robót prowadzonych w pasie drogowym, zgodnie z pkt. 7 niniejszej decyzji;

8. Opłaty za zajęcie pasa drogowego na czas wykonywania robót i za umieszczenie w pasie drogowym infrastruktury technicznej zostaną naliczone na podstawie art.40 ust.3 i 8 ustawy z dnia 21 marca 1985 roku o drogach publicznych (Dz. U. 2015 poz. 460)oraz przepisów wykonawczych do ustawy.

9. Opłata roczna za umieszczenie *sieci kanalizacji sanitarnej* obciążała będzie właściciela urządzenia, a przypadku zmiany właściciela obciążany będzie każdy następca prawny.

10. Integralną część niniejszej decyzji stanowi 1 egz. planu opatrzony przez Z D P w Szamotułach klauzulą uzgadniającą.

UZASADNIENIE

Zgodnie z art. 39 ust.1 pkt. 1 ustawy o drogach publicznych zabronione jest lokalizowanie obiektów i urządzeń infrastruktury technicznej niezwiązanych z potrzebami zarządzania drogami lub przedmiotami ruchu drogowego.

Wyjątek stanowi zapis ust.3 cyt. przepisu, zgodnie z którym w szczególnie uzasadnionych przypadkach umieszczanie w pasie drogowym urządzeń niezwiązanych z potrzebami ruchu może nastąpić wyłącznie za zezwoleniem Zarządu Dróg.

Decyzję zezwalającą na lokalizację przedmiotowej infrastruktury technicznej w pasie drogi powiatowej 1847 P wydano w oparciu o:

-Rozporządzenie Ministra Transportu i Gospodarki Morskiej z dnia 02 marca 1999 roku w sprawie warunków technicznych, jakim powinny odpowiadać drogi publiczne i ich usytuowanie (Dz.U. Nr 43 poz. 430 § 140).

POUCZENIE

Od niniejszej decyzji stronie służy odwołanie do Samorządowego Kolegium Odwoławczego w Poznaniu za moim pośrednictwem, w terminie 14 dni od jej doręczenia.


Otrzymują:

1. Biuro Projektów „KANRYS” Ryszard Owsianowski, Joanna Felska
ul. Żołnierzy Narwiku 23, 61 – 695 Poznań
2. a/a

Z up. Zarządu Powiatu Szamotulskiego

Sylvia Kosicka
DYREKTOR
Zarządu Dróg Powiatowych
w Szamotułach





LEGENDA

- linia kanalizacji grawitacyjnej
- linia r. ściekowej
- oznaczenie granic działek
- oznaczenie granic sanitarnej
- linia przyłączeniowa
- linia przyłączeniowa z bramą wjazdową
- zakres aktualizacji planu

BIURO PROJEKTÓW "KANARYS" - POZNAŃ		Zadanie inwestycyjne BUDOWA KANALIZACJI ŚCIEKÓW SANITARNYCH	
Projektował	Ryszard OWSIŃSKI	Miejscowość STOBNICKO	
Opracował	Joanna FELSKA	Stolica gm. OBRZYCKO	
Sprawił	Hanka WITKOWSKA	Tytuł rys. PLAN	
Branda	Imię i nazwisko	ZAGOSPODAROWANIA TERENU	
Nr upraw.	Data	Skala 1:1000	
		Nr rys. 2	

MAPA DO CELÓW PROJEKTOWYCH
skala 1:1000

1. Linia wodociągowa ulica 2002
2. Linia wodociągowa ulica 2002

WYKONANIE: wskazywanie
Plan: 2018.04.01
Dział: 2018.04.01
Aktualizacja: 2018.04.01
Dział: 2018.04.01

OPRACOWANIE: wskazywanie
Plan: 2018.04.01
Dział: 2018.04.01
Aktualizacja: 2018.04.01
Dział: 2018.04.01

SPRAWIENIE: wskazywanie
Plan: 2018.04.01
Dział: 2018.04.01
Aktualizacja: 2018.04.01
Dział: 2018.04.01

BRANDA: wskazywanie
Plan: 2018.04.01
Dział: 2018.04.01
Aktualizacja: 2018.04.01
Dział: 2018.04.01

PRZEGLĄD: wskazywanie
Plan: 2018.04.01
Dział: 2018.04.01
Aktualizacja: 2018.04.01
Dział: 2018.04.01

WYKONANIE: wskazywanie
Plan: 2018.04.01
Dział: 2018.04.01
Aktualizacja: 2018.04.01
Dział: 2018.04.01

OPRACOWANIE: wskazywanie
Plan: 2018.04.01
Dział: 2018.04.01
Aktualizacja: 2018.04.01
Dział: 2018.04.01

SPRAWIENIE: wskazywanie
Plan: 2018.04.01
Dział: 2018.04.01
Aktualizacja: 2018.04.01
Dział: 2018.04.01

BRANDA: wskazywanie
Plan: 2018.04.01
Dział: 2018.04.01
Aktualizacja: 2018.04.01
Dział: 2018.04.01

PRZEGLĄD: wskazywanie
Plan: 2018.04.01
Dział: 2018.04.01
Aktualizacja: 2018.04.01
Dział: 2018.04.01

PROJEKT UZGODNIONY
W ZAKŁADZIE PROJEKTOWYM
W OBRZYCKO, UL. POLSKA 10
DATA: 04.04.2018

ZARZĄDCA
STOBNICKO