

DROGA KLASY D
KATEGORIA RUCHU - KR-2
Vp = 30 km/h, Vnp = 50 km/h
GRUNT PODŁOŻA - C2




DZ.U. NR 43, POZ. 430

JEZDNIĄ O PRZEKROJU DASKOWYM

PROJEKT
MODERNIZACJI DROGI GMINNEJ
NR 2465 III W GAJU MAŁYM
W GMINIE OBRZYCKO
NA DŁUGOŚCI 1,026 KM

PRZEKRÓJ NORMALNY

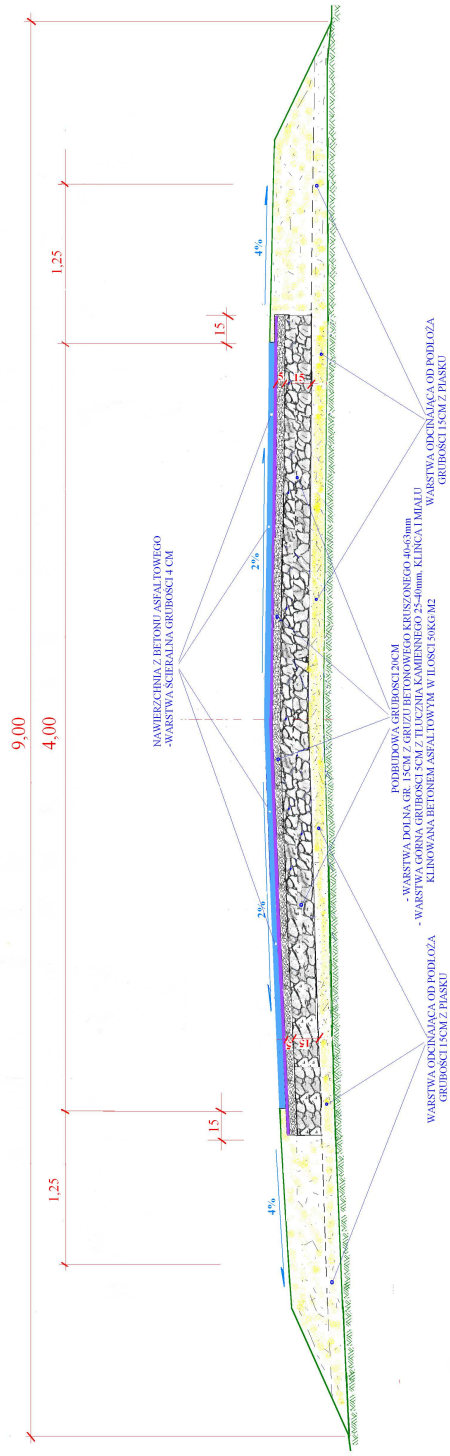

OPRACOWAŁ: