
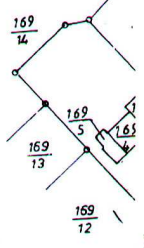


PROJEKT
MODERNIZACJI DROGI GMINNEJ
PIOTROWO - ANNOGÓRA

OD KM 0+000 DO KM 1+250

PLAN SYTUACYJNY
SKALA 1:5000

PLANOWANA DROGA GMINNA

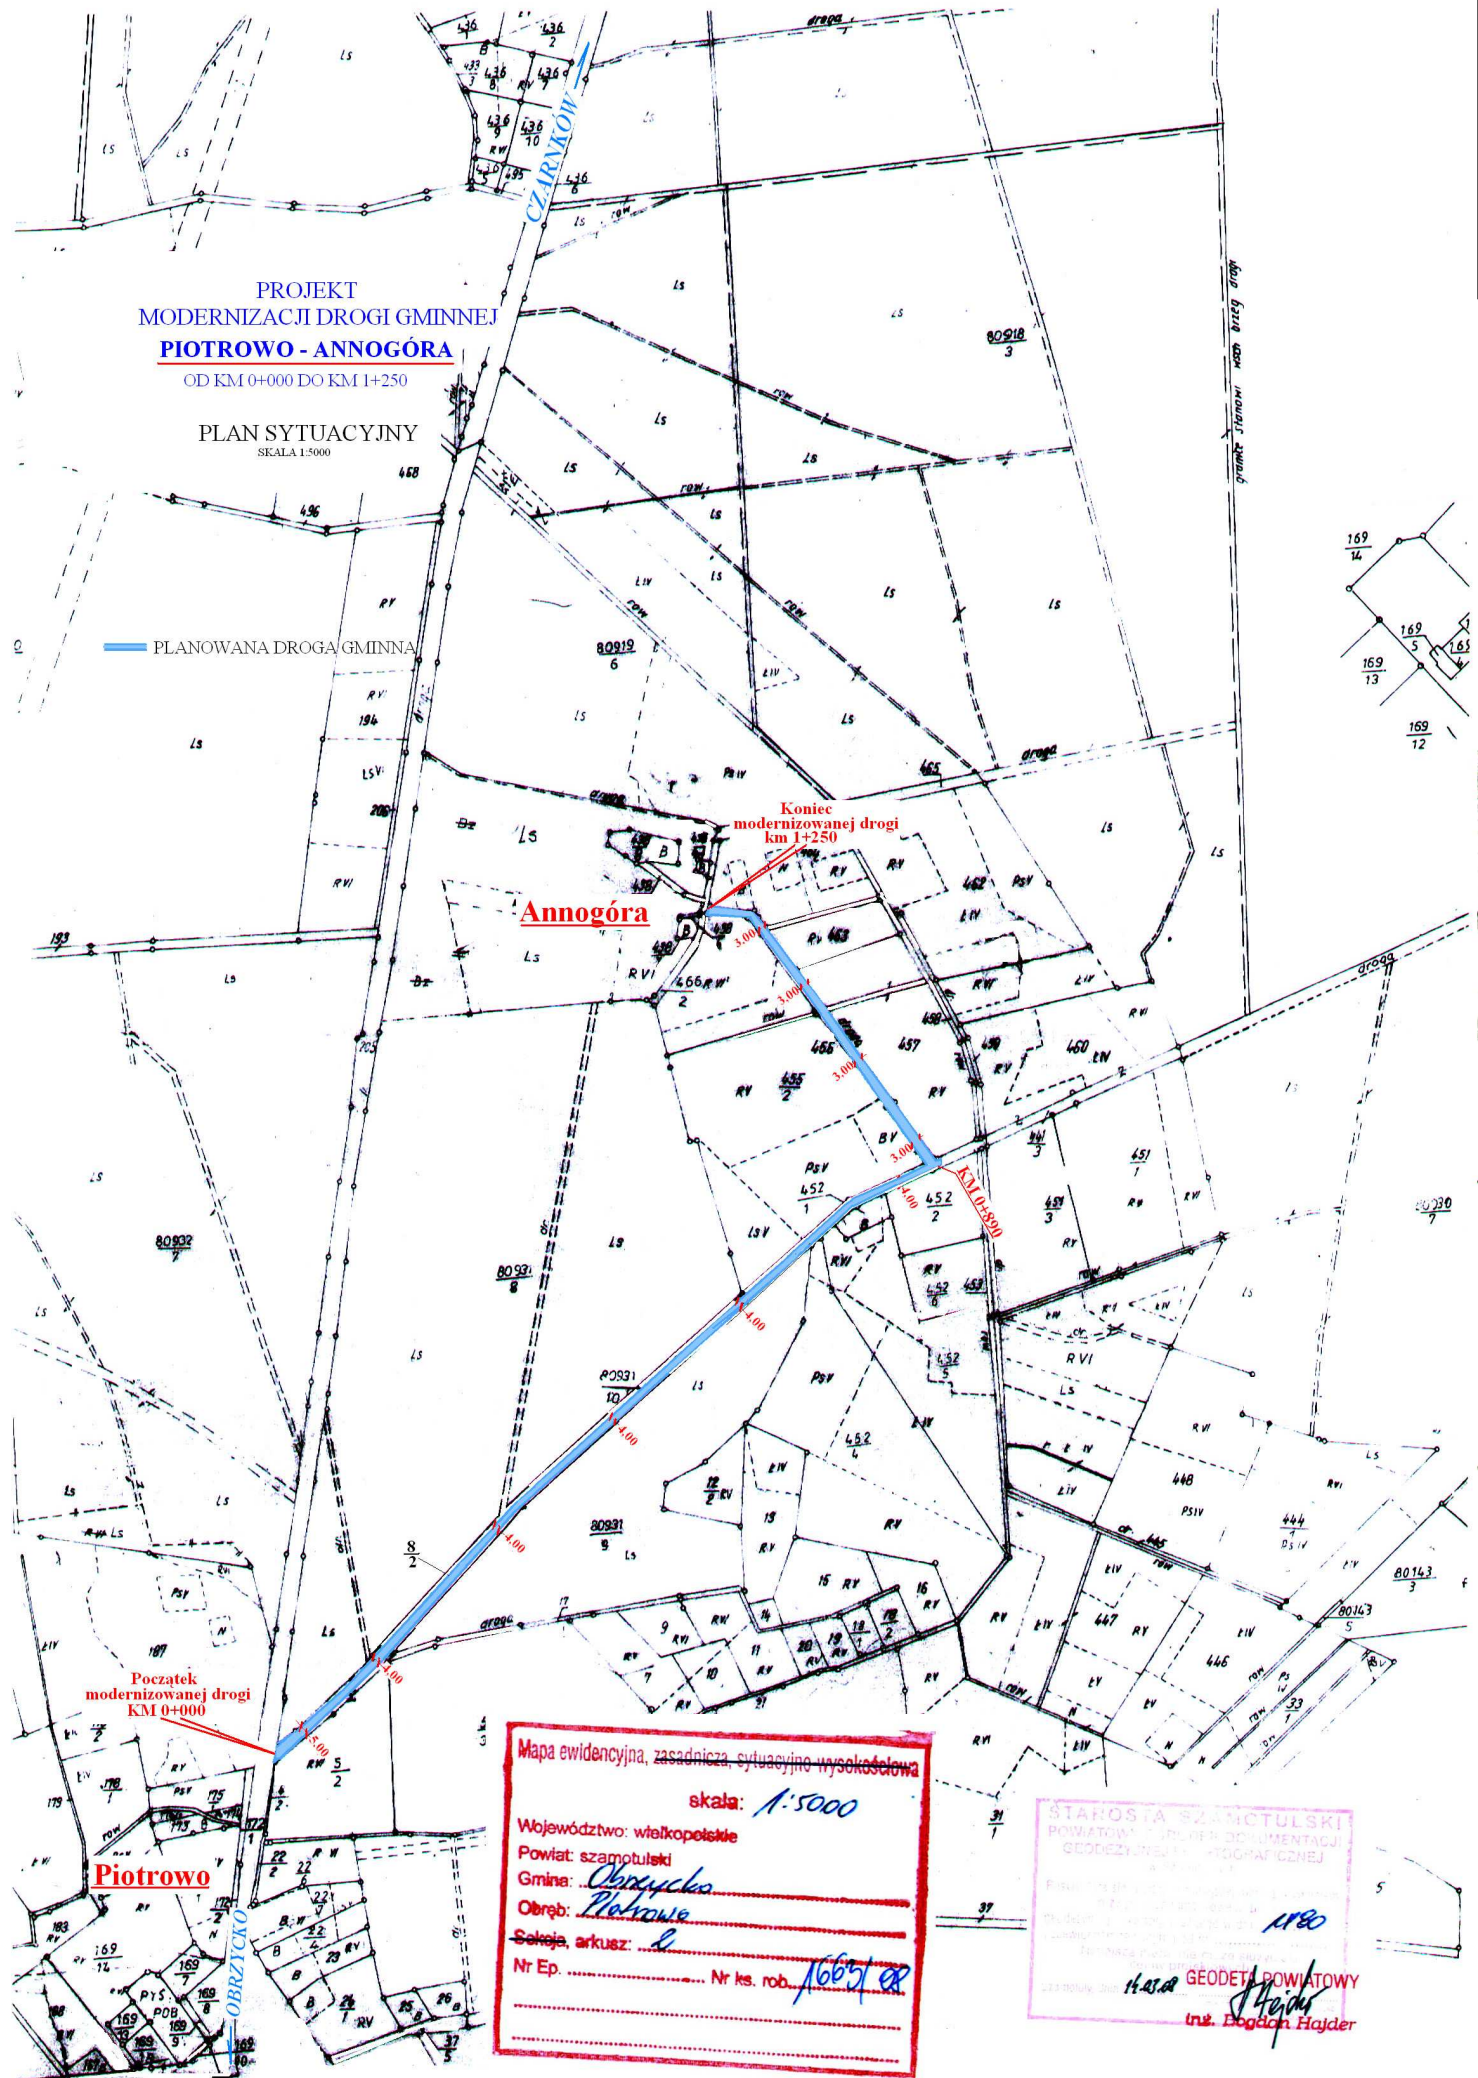

Mapa ewidencyjna, zasadnicza, sytuacyjno-wysokościowa
skala: 1:5000
Województwo: wielkopolskie
Powiat: szamotulski
Gmina: Obrzycko
Obręb: Piotrowo
Sekcja, arkusz: 2
Nr Ep. Nr ks. rob. 1665/02

STAROSTA SZAMOTULSKI
POWATOWY BIURO DOKUMENTACJI
GEODEZYJNEJ I KARTOGRAFICZNEJ
1880
GEODETA POWATOWY
inż. Bogdan Hajder

Piotrowo

Annogóra