PROJEKT
MODERNIZACJI DROGI GMINNEJ
PIOTROWO - ANNOGÓRA
W GMINIE OBRZYCKO
NA DŁUGOŚCI 1,250KM

PRZEKRÓJ NORMALNY

OPRACOWŁ:

DROGA KLASY D
KATEGORIA RUCHU - KR-2
Vp = 30 km/h, Vm=50km/h
GRUNT PODŁOŻA - G2

DZ.U. NR 43, POZ.430
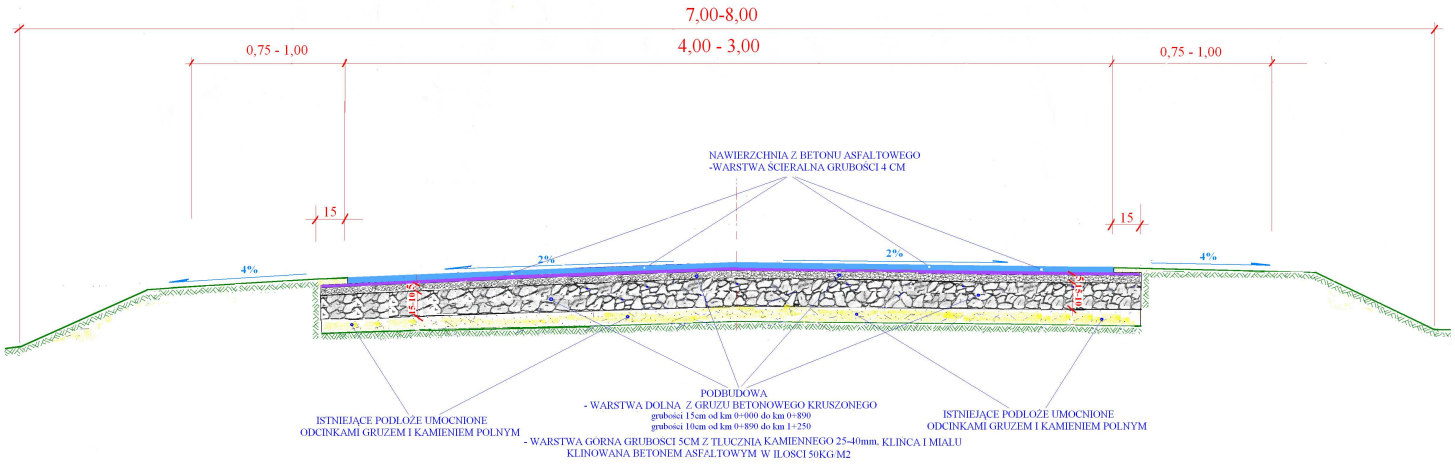
JEZDNIA O SZEROKOŚCI
-4,00m od km 0+000 do km 0+890
-3,00m od km 0+890 do km 1+250