

WYPIS I WYRYS
Wypis z rejestru gruntów



Nr jednostki rejestrowej **G.96**

właściciel SKARB PAŃSTWA-AGENCJA NIERUCHOMOŚCI ROLNYCH Udział : 1/1
 zarządca WOJEWÓDZKI ZARZĄD DRÓG PUBLICZNYCH Udział : 1/1
 POZNAŃ

Ark. mapy	Numer działki	Bliższe określenie położenia	Opisy użytków	Ozn. uż. i kont. klasyf.	Powierzchnia		Nr księgi wieczystej	
					użytków w ha	działki w ha		
1	208/7		grunty orne	RVI	0.0750	0.3574	TVIK133 PIOTROWO	
			pastwiska trwałe	PsVI	0.1614			
			drogi	dr	0.1210			
Id dz. 302404_2.0709.208/7								
Razem :						0.3574	0.3574	

Słownie: trzy tysiące pięćset siedemdziesiąt cztery m. kw.
 Sporządzono według stanu z dnia: 21.12.2005

Wyrys z mapy ewidencyjnej
Skala 1 : 5000

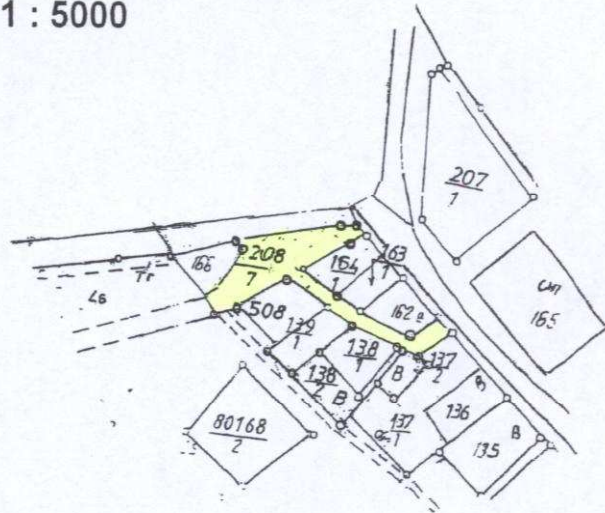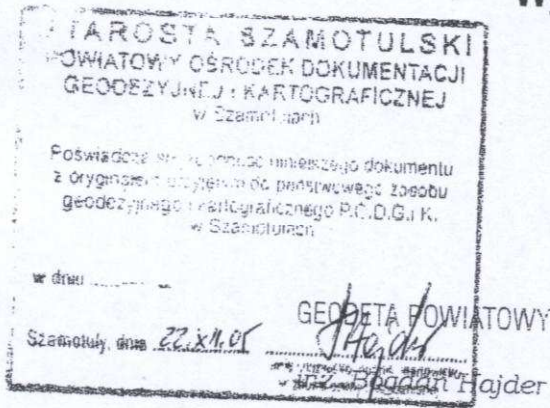

REPRODUKCJA WZBRONIONA
 Wykonano w 1 egzemplarzu
 Sporządził(a): Alicja Pigulak

Dokument niniejszy jest przeznaczony do dokonywania wpisu w księdze wieczystej



(Imię i nazwisko osoby wydającej)
 Szamotuły, dnia 21 12 2005 r

ZUP STAROSTY
Bogdan Hajder
 inż. Bogdan Hajder
 GEODETA POWIATOWY

W-5186/2005

STAROSTWO POWIATOWE
 W SZAMOTULACH
 POWIATOWY OŚRODEK DOKUMENTACJI
 GEODEZYJNEJ i KARTOGRAFICZNEJ
 ul. Wojska Polskiego 4, Isp./fax 061/29-21-006
 62-100 Szamotuły

PRZEWODNICZĄCY RADY

Jacek Libera
 Jacek Libera