

KLASA TECHNICZNA DROGII
KATEGORIA RUCHU - KR 3
 $V_p=50\text{ km/h}$ $V_m=70\text{ km/h}$
GRUNT PODŁOŻA - G2




DZ.U. NR 43, POZ.430
DROGA W STREFIE ZAMIESZKANIA

Projekt
budowy chodnika przy drodze
nr 246519 Słopanowo-Słopanowo Huby
od km 0+000 do km 0+389,75
na długości 389,75m

Przekrój normalny
skala 1:30

Opracował:

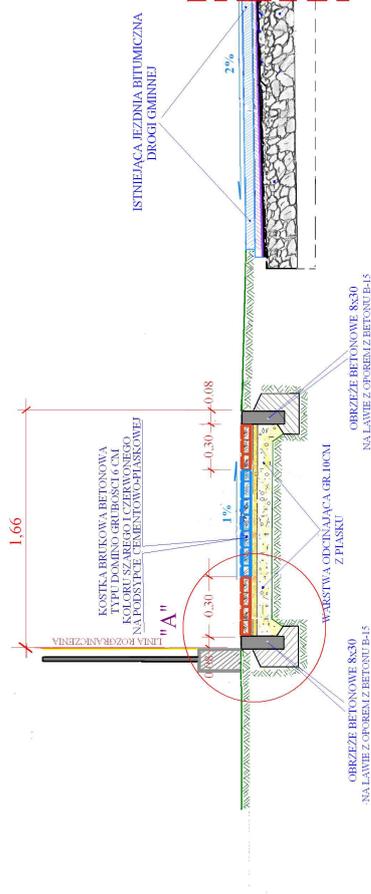

SZCZEGÓL "A"
OBRZEŻE 8x30 NA LAWIE Z OPOREM

