"CHEMIN"
DROGI-ULICE-PARKINGI
Projektowanie-Nadzór-Wykonawstwo
Tadeusz Majchrzak
14-600 Otwock Wlkp., ul. Powstańców Wlkp. 48/10
tel./fax 061/29-64-165

DROGA GMINNA - KLASA D
Vp=40 km/h
JEZDNIA 4,00 m
KORONA 6,50 m
GRUNT PODŁOŻA G2
MROZOODPORNOŚĆ 0.40 hr

PRZEKRÓJ NORMALNY

SKALA 1:50

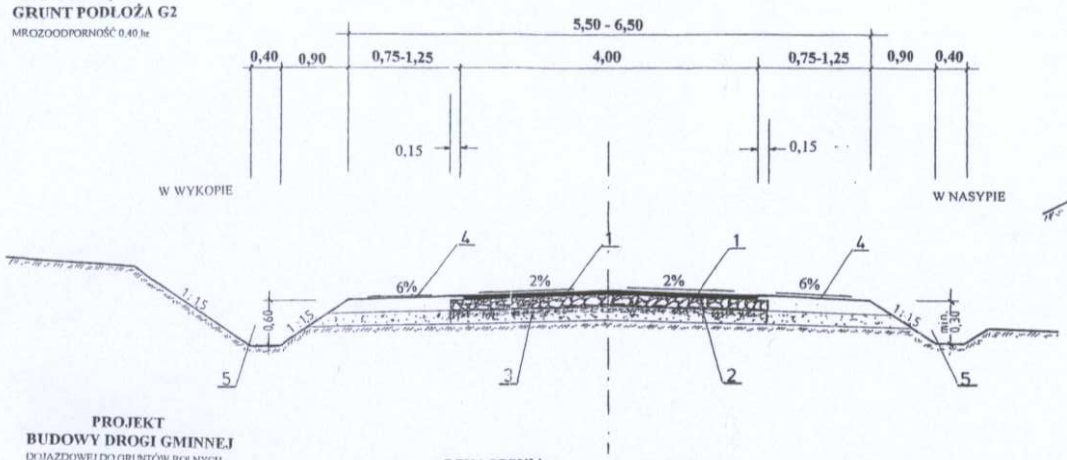

PROJEKT
BUDOWY DROGI GMINNEJ
DOJAZDOWEJ DO GRUNTÓW ROLNYCH
OD KM 0+000 DO KM 2+164
wsi OBROWO I DOBROGOSTOWO
W GMINIE OBRZYCKO

OPRACOWAŁ: TADEUSZ MAJCHRZAK
UPRAWNIENIA PROJEKTOWE
oraz nadzoru i kierowanie robotami
w zakresie budowy dróg
nr 28/88/Pw

OZNACZENIA:

1. PROJEKTOWANA WARSTWA ŚCIERALNA GRUBOŚCI 4 CM Z MIESZANKI MINERALNO-ASFALTOWEJ GRYSOWO-ŻWIROWEJ,O STRUKTURZE ZAMKNIĘTEJ, WG PN-74/S-96022 I WYMOGÓW KTKNPiP.
2. PROJEKTOWANA PODBUDOWA GRUBOŚCI 14CM Z KRUSZYWA ŁAMANEGO STABILIZOWANEGO MECHANICZNIE WG BN-64/8933-02.
3. ISTNIEJĄCE PODŁOŻE GRUNTOWE ULEPSZONE ŻUŻLEM I KRUSZYWEM ŁAMANYM ORAZ KRUSZYWEM NATURALNYM (KAMIEŃ POLNY,OTACZAK) SPEŁNIAJĄCE ROLĘ WARSTWA ODCINAJĄCEJ OD WYSADZINOWEGO PODŁOŻA, WG ZALECEŃ KTKNPiP.
4. POBOCZA GRUNTOWE.
5. ROWY PRZYDROŻNE TRAPEZOWE

KONSTUKCJA KRAWĘDZI DROGI GMINNEJ

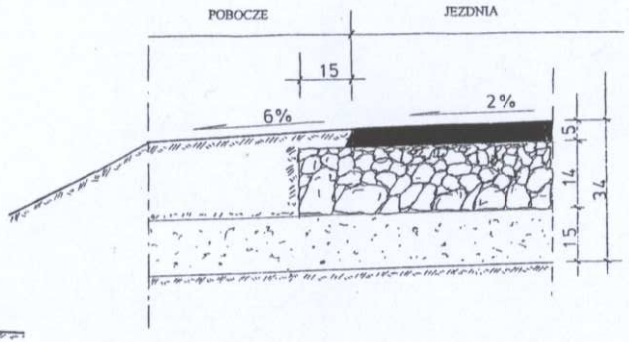

KONSTRUKCJA ZJAZDU Z DROGI WOJEWÓDZKIEJ I POWIATOWEJ

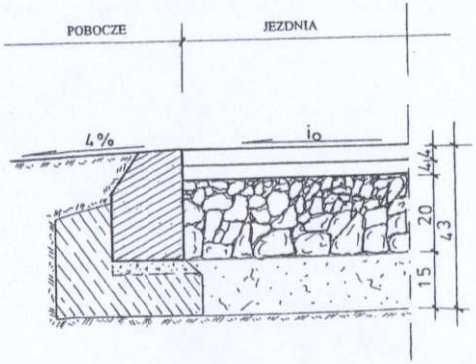

KRAWĘŻNIK DROGOWY WTOPIONY
NA KRAWĘDZI NAWIERZCHNI ZJAZDÓW

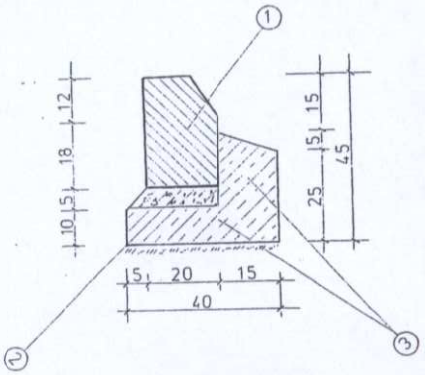

1. KRAWĘŻNIK BETONOWY 20 X 30
2. PODSYPKA CEMENTOWO-PIASKOWA 1:4
3. ŁAWA Z OPOREM Z BETONU B 15