

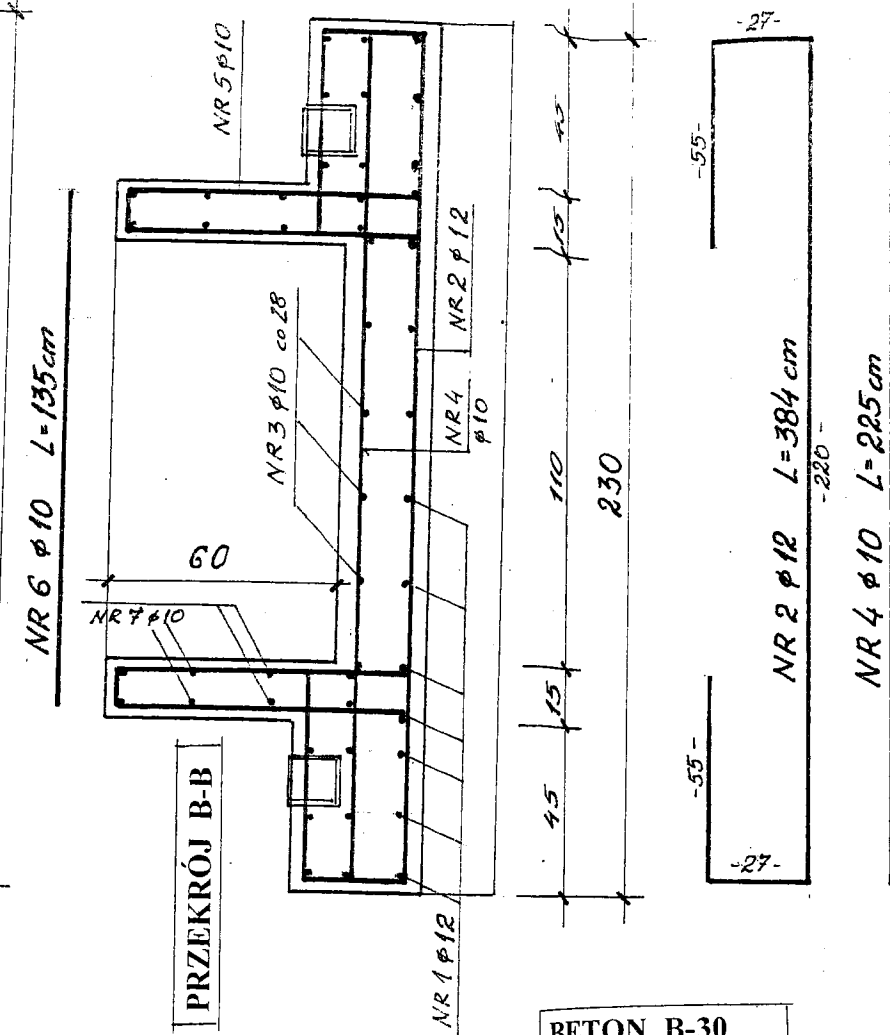
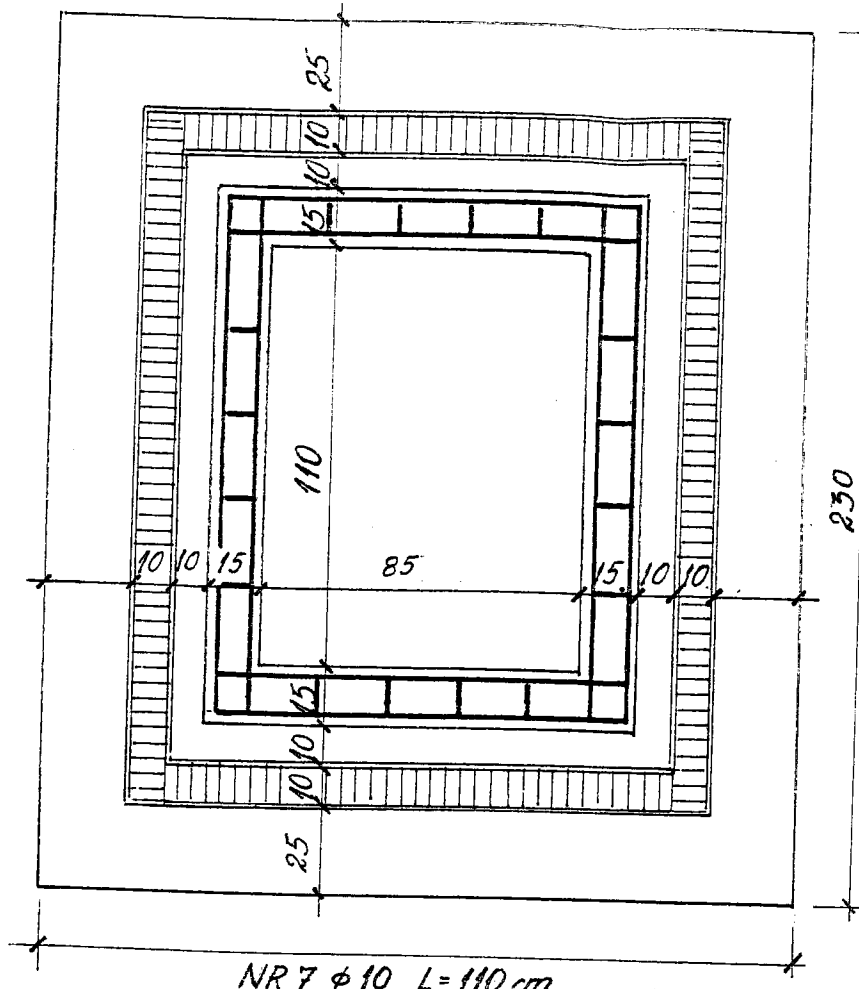


RZUT POZIOMY

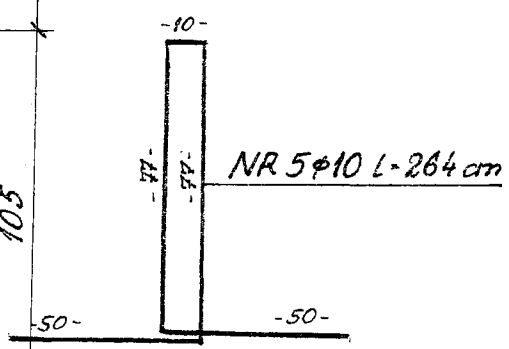

BETON B-30
STAL A-III

PRZEKRÓJ A-A

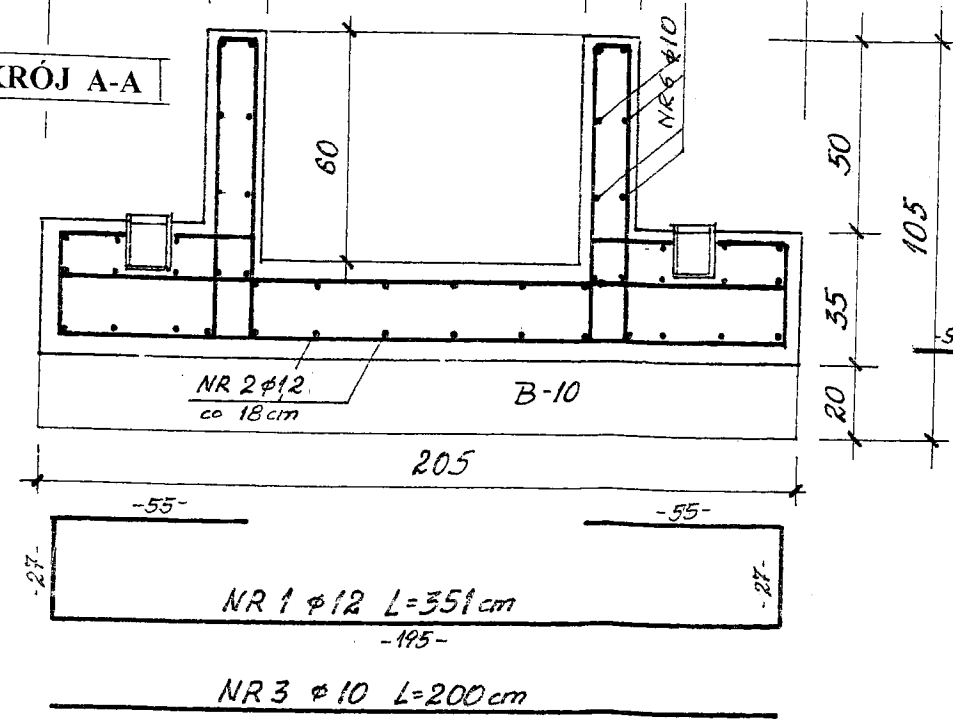

Zestawienie stali

Nr pręta	φ mm	Długość m.	Ilość Szt.	Długość razem	
				φ 12	φ 10
1.	2.	3.	4.	5.	6.
1	12	3,51	14	49,14	
2	12	3,84	14	53,76	
3	10	2,00	14	28,00	
4	10	2,25	14		33,50
5	10	2,64	16		42,24
6	10	1,35	12		16,20
7	10	1,10	12		13,20
Razem			m	130,90	103,14
Ciężar			kg/m	0,888	0,621
Ciężar			Kg	116,2	64,1
Ogółem			Kg		180

STAROSTWO POWIATOWE
w Szamotulach
ul. Wojska Polskiego 4
54-500 Szamotuły

PRZEDSIĘWZIĘCIE:
ROZBUDOWA OCZYSZCZALNI ŚCIEKÓW W MIEJSCOWOŚCI "KOBYLNIKI", gmina: Obrzycko
powiat: szamotulski

ZADANIE:
STACJA ODWADNIANIA OSADU

NAZWA ZAŁĄCZNIKA:
Konstrukcja fundamentu pod prasę do odwadniania osadu

SKALA: 1:20
PROJEKTOWAŁ: inż. ST. GRABIAS
upr.bud. 190/77
SPRAWDZIŁ: Inż. Jerzy Gielnik
upr.bud 317/74/Pm

ZAL. 7