


DROGA KLASY D
KATEGORIA RUCHU - KR-2
Vp = 40 km/h, Vm = 50 km/h
GRUNT PODŁOŻA - G1


DZ.U. NR 43, POZ.430

PROJEKT
BUDOWY DROGI GMINNEJ
ZIELONAGÓRA-MODRAK-ANTONINY
OD KM 0+000 DO KM 2+365
NA DŁUGOŚCI 2,365KM

PRZEKRÓJ NORMALNY

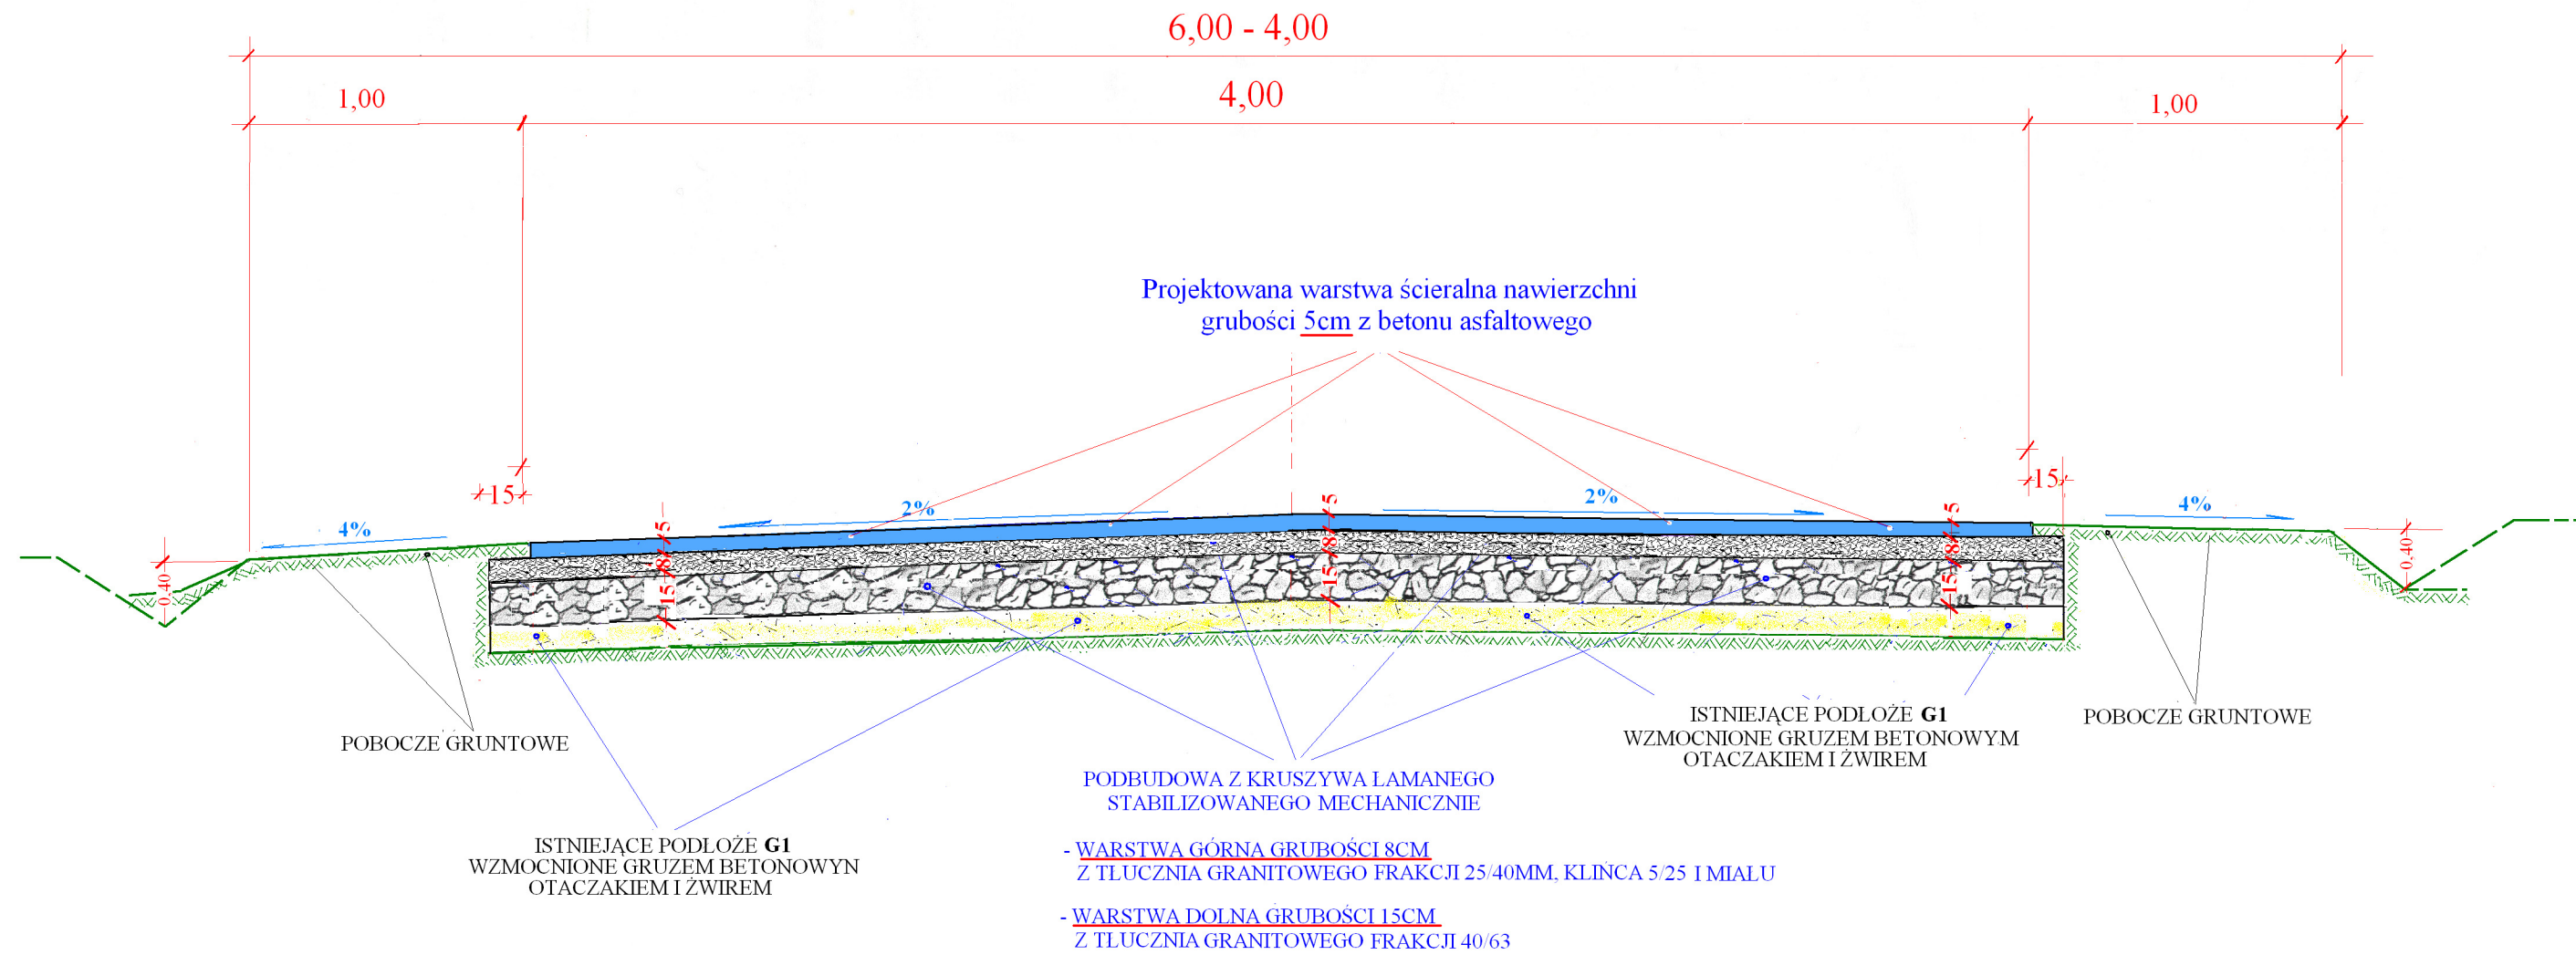

OPRACOWL: