


ŚWIETLICA PIOTROWO - ROZDZIELNIA OGRZEWIENIA ROA

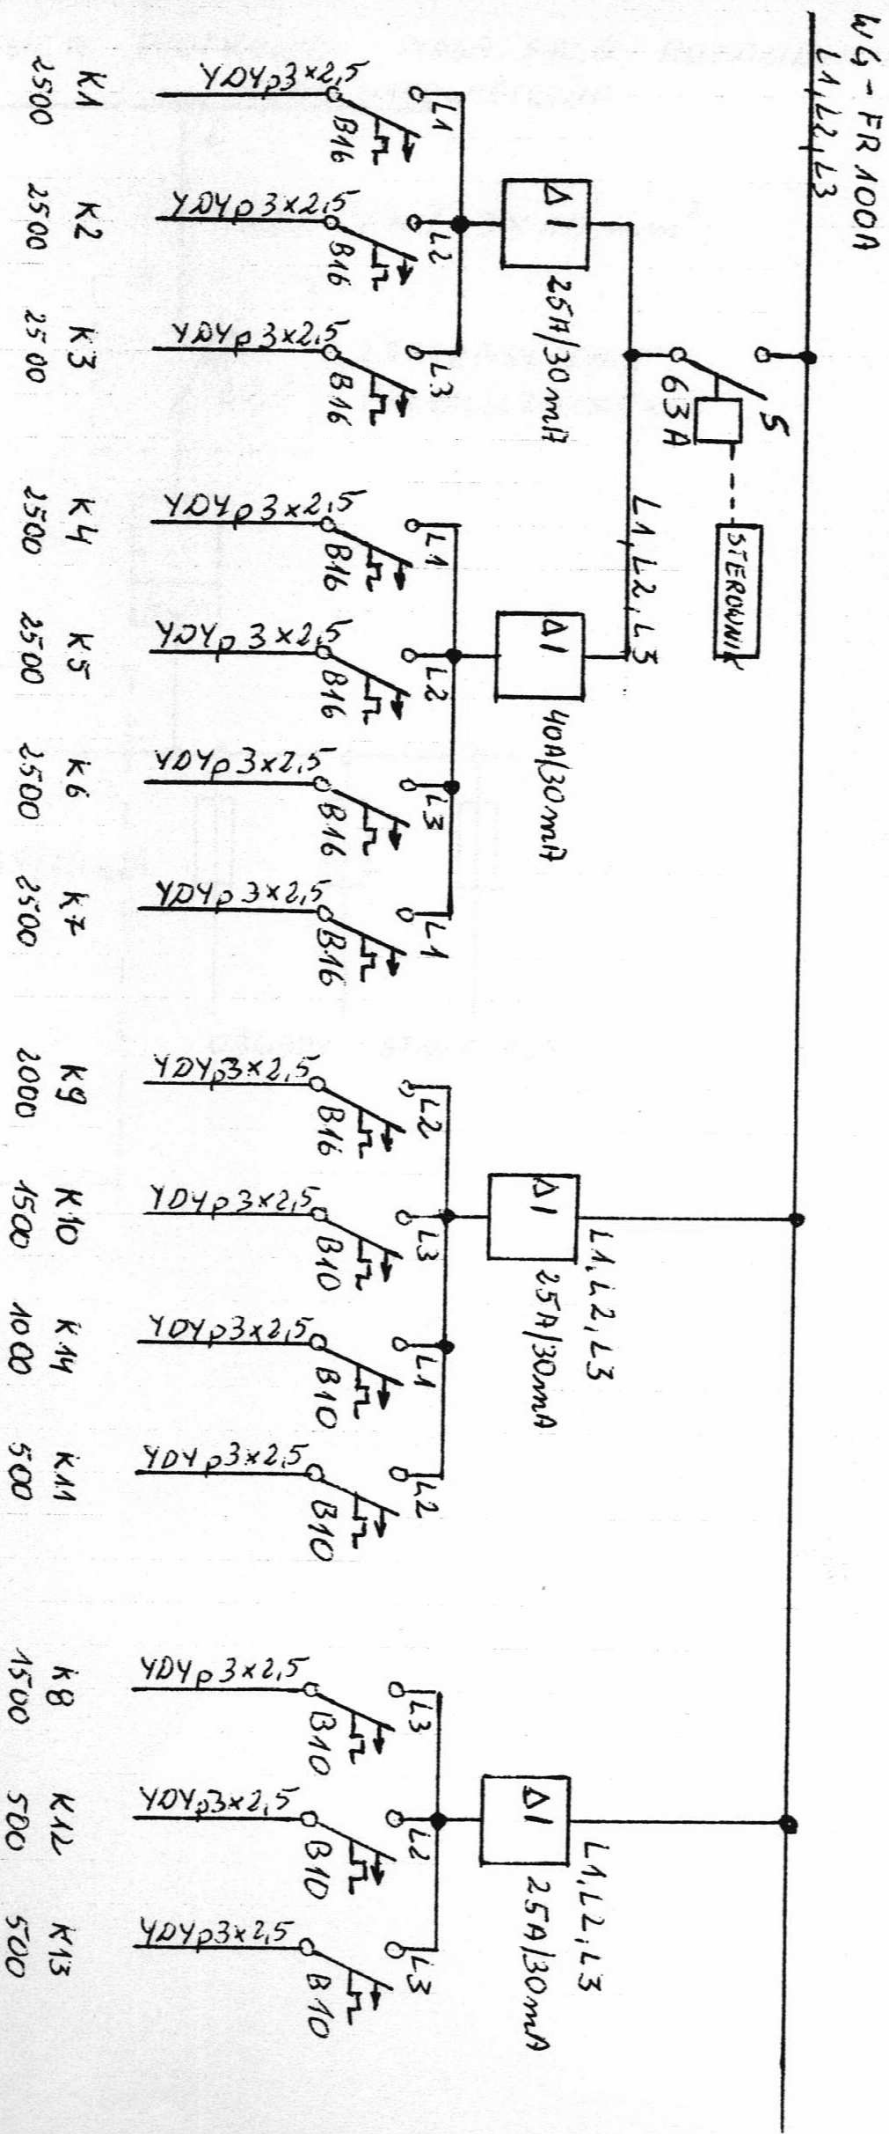

ŚWIETLICA PIOTROWO MAŁA SALA ROZDZIELNIA RO 2  
LINIA NAPOWIETRZNA

