

PROJEKT
 BUDOWY ULIC GMINNYCH
 NA "OSIEDLU ZIELONYM"
 W ZIELONEJGÓRZE
 NA ŁĄCZNEJ DŁUGOŚCI 246,00M

PRZEKRÓJ NORMALNY


SKALA 1:30

OPRACOWAŁ


ULICE KLASY D
 KATEGORIA RUCHU - KR 2
 $V_p = 30 \text{ km/h}$, $V_m = 50 \text{ km/h}$
 GRUNT PODŁOŻA - G-2



DZ.U. NR 43, POZ.430
 PKT 5.4.b. I KTKNPIP
 KONSTRUKCJA W STREFIE ZAMIESZKANIA
 DOPUSZCZAJĄCA POSTOJE POJAZDÓW O MASIE DO 2,5Mg

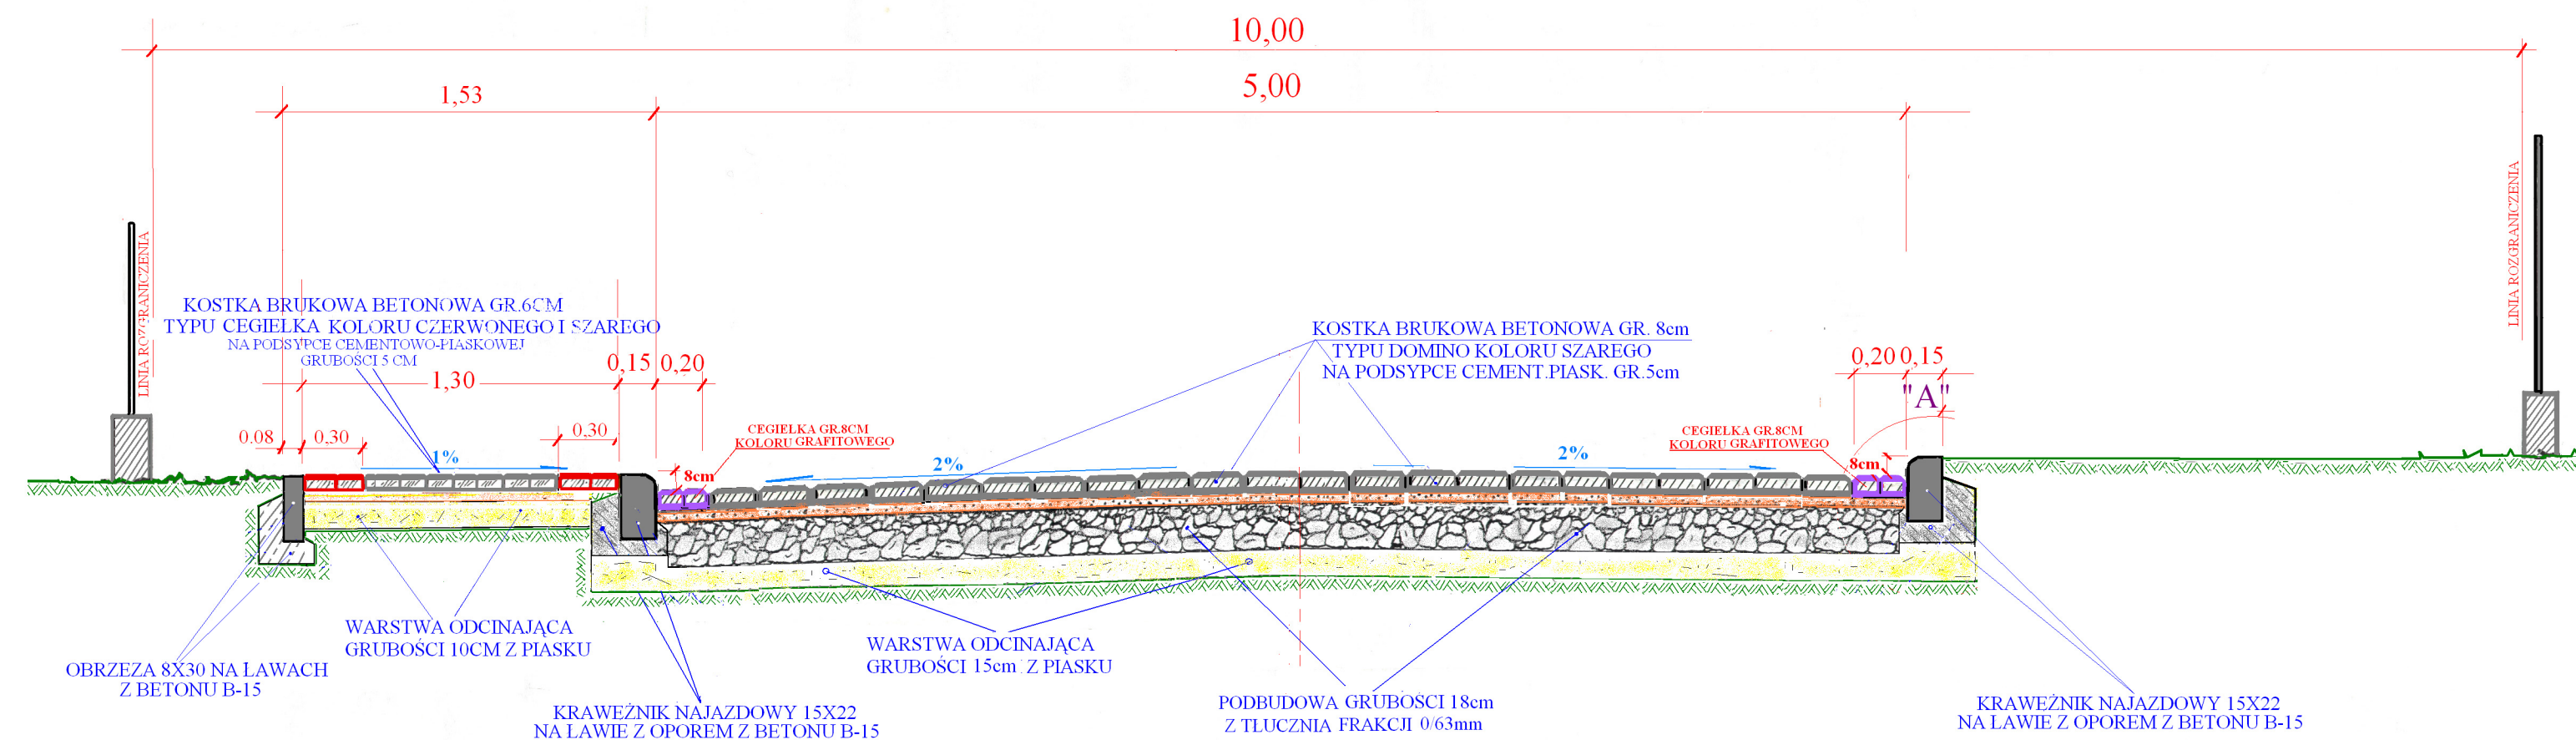

SZCZEGÓL "A"
 KRAWĘŻNIK NAJAZDOWY NA LAWIE Z OPOREM

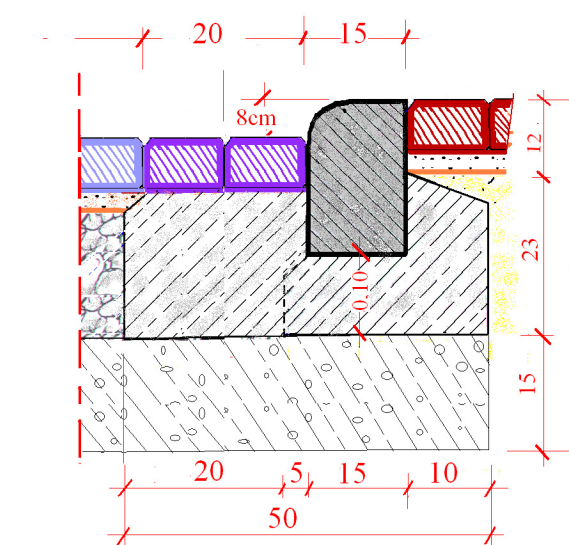

UWAGA: WARSTWĘ ODCINAJĄCĄ STOSOWAĆ W PRZYPADKU WYSTĘPOWANIA GRUNTÓW NIEPRZEPUSZCZALNYCH
 PRZEBIEG CHODNIKÓW POKAZANO NA PLANIE SYTUACYJNYM
 NA ZJAZDACH INDYWIDUALNYCH KRAWĘŻNIKI OBNIŻYĆ DO 3CM NAD JEZDNIĘ

LOKALIZACJĘ ISTNIEJĄCYCH SIECI SIECI PODZIEMNYCH I NAZIEMNYCH
 ORAZ PRZEBIEG PROJEKTOWANYCH SIECI POKAZANO NA PLANIE SYTUACYJNYM