MAPA ZASADNICZA

Skala 1 : 500
Powiększenie sekcji : 412.414.053, 101

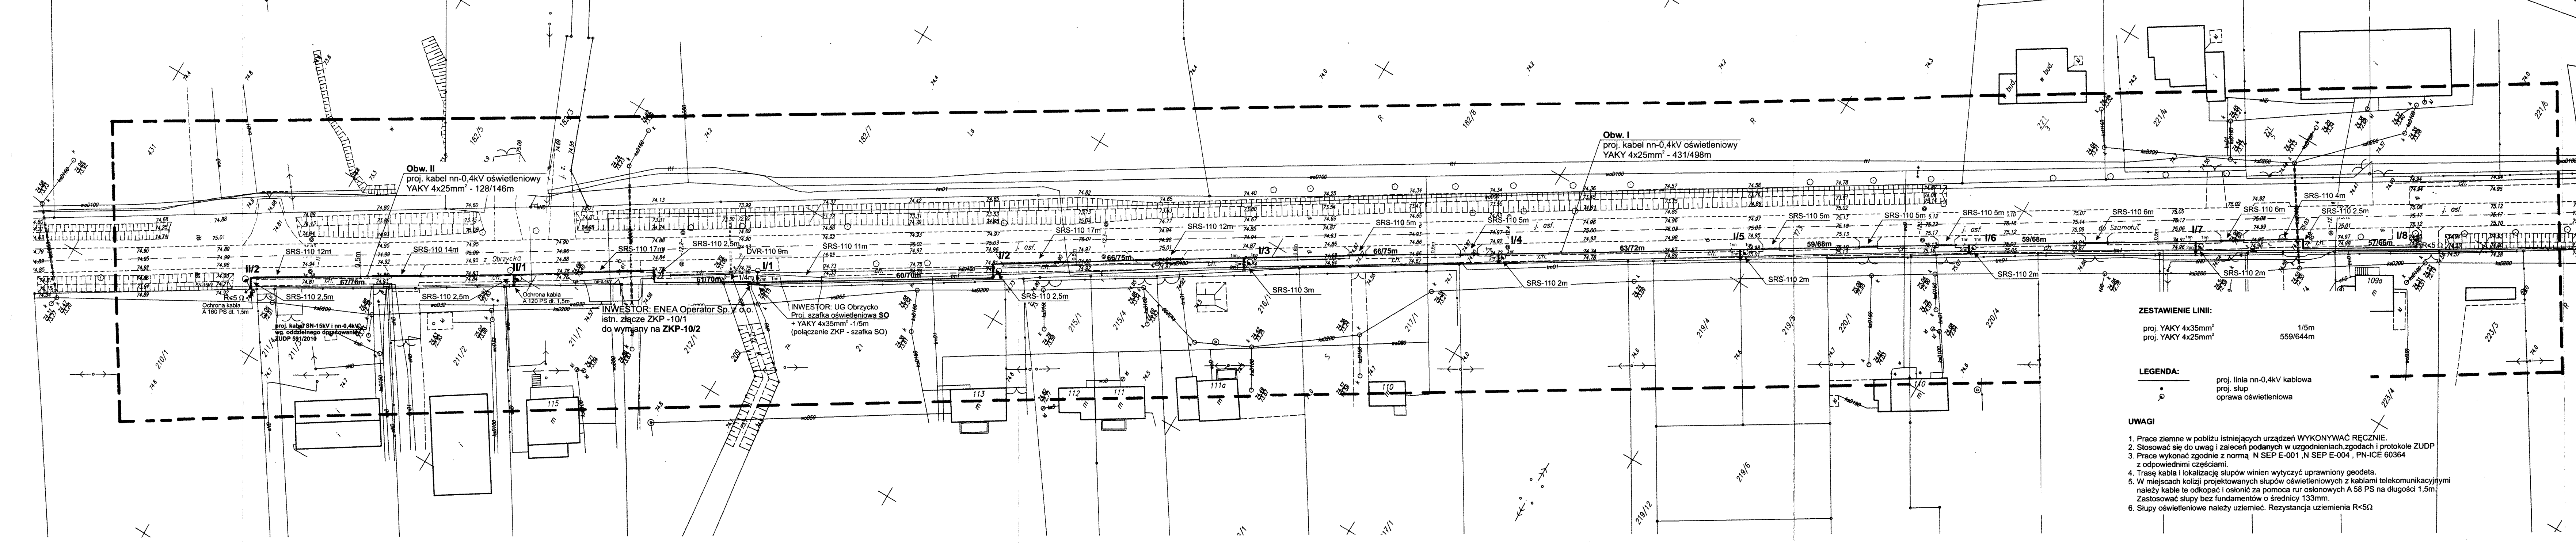
Obw. II
proj. kabel nn-0,4kV oświetleniowy
YAKY 4x25mm² - 128/146m
Obw. I
proj. kabel nn-0,4kV oświetleniowy
YAKY 4x25mm² - 431/498m
II/2
II/1
I/1
I/2
I/3
I/4
I/5
I/6
I/7
I/8
67/76m
61/70m
60/70m
63/72m
59/68m
57/66m
SRS-110 12m
SRS-110 14m
SRS-110 17m
SRS-110 2,5m
SRS-110 11m
SRS-110 5m
SRS-110 6m
SRS-110 4m
SRS-110 2m
SRS-110 3m
DVR-110 9m
R<5 Ω
Ochrona kabla
A 160 PS dł. 1,5m
Ochrona kabla
A 120 PS dł. 1,5m
proj. kabel SN-15kV i nn-0,4kV
wg. oddzielnego opracowania
ZUDP 591/2010
INWESTOR: ENEA Operator Sp. z o.o.
istn. złącze ZKP -10/1
do wymiany na ZKP-10/2
INWESTOR: UG Obrzycko
Proj. szafka oświetleniowa SO
+ YAKY 4x35mm² -1/5m
(połączenie ZKP - szafka SO)
z Obrzycka
do Szamotuł
j. asf.
ch.
Gmina Szamotuły, obręb Szamotuły
Gmina Obrzycko, obręb Gaj Mały
109a
110
111
111a
112
113
115
bud.
221/1
221/6
221/3
221/4
223/3
223/4
429/1
220/1
220/4
219/4
219/5
211/1
211/2
211/3
211/4
212/1
182/5
182/7
209

BIURO USŁUG
GEODEZYJNO-KARTOGRAFICZNYCH
»GEOPOM«
Bogusław Rybarczyk
tel. 061-29-22-100, 29-32-179
64-500 Szamotuły, ul. Akacjowa 3
Regon 630500781 NIP 787-149-87-74

Stan aktualny na dzień 2010-08-25
Województwo: wielkopolskie
Powiat : Szamotulski
*Gmina :**Obrzycko***
Obręb: ***Gaj Mały***
Ark 1 działki : 171
Powierzchnia : ***4,2600ha***
*Właściciel :**Skarb Państwa***
Dysponent: ***Wielkopolski Zarząd Dróg Wojewódzkich***

Nr ks. rob. 233/10 KERG 646-109/2010
Dz. 5341/2010

Wykonał:

BOGUSŁAW RYBARCZYK
geodeta uprawniony
pozw. nr [illegible]
ul. Akacjowa 3, 64-500 Szamotuły
tel. kom. 513 059 061
tel./fax 061-29-22-100, tel. 061-29-32-179

ZESTAWIENIE LINII:

proj. YAKY 4x35mm²	1/5m
proj. YAKY 4x25mm²	559/644m

LEGENDA:

—	proj. linia nn-0,4kV kablowa
•	proj. słup
⚲	oprawa oświetleniowa

UWAGI

1. Prace ziemne w pobliżu istniejących urządzeń WYKONYWAĆ RĘCZNIE.
2. Stosować się do uwag i zaleceń podanych w uzgodnieniach,zgodach i protokole ZUDP
3. Prace wykonać zgodnie z normą N SEP E-001 ,N SEP E-004 , PN-ICE 60364 z odpowiednimi częściami.
4. Trasę kabla i lokalizację słupów winien wytyczyć uprawniony geodeta.
5. W miejscach kolizji projektowanych słupów oświetleniowych z kablami telekomunikacyjnymi należy kable te odkopać i osłonić za pomoca rur osłonowych A 58 PS na długości 1,5m. Zastosować słupy bez fundamentów o średnicy 133mm.
6. Słupy oświetleniowe należy uziemieć. Rezystancja uziemienia R<5Ω

STAROSTA SZAMOTULSKI
POWIATOWY OŚRODEK DOKUMENTACJI
GEODEZYJNEJ I KARTOGRAFICZNEJ
w Szamotułach

W obszarze oznaczonym linią...... - - - - -
potwierdzono w terenie aktualność mapy zasadniczej
Dokumenty potwierdzające aktualność mapy przyjęto
do zasobu w dniu 2010-08-30
i zaewidencjonowano pod nr 646-109/2010
Niniejsza mapa może służyć do celów projektowych.
Projektowane obiekty budowlane wymagające pozwolenia na budowę podlegają wytyczeniu i inwentaryzacji powykonawczej przez jednostki uprawnione do wykonywania prac geodezyjnych

Szamotuły, dnia 2010-08-30

" EUROUZIOM " Zbigniew Braszak
PRZEDSIĘBIORSTWO PROJEKTOWO-USŁUGOWO-HANDLOWE
POZNAŃ ul.Bielska 24

	Nazwisko i imię	Podpis	Obiekt:
Projekt.	mgr inż.Zbigniew Braszak upr. bud. 173/89/PW		**Gaj Mały, ul. Powstańców Wlkp. gm. Obrzycko, pow. szamotulski, woj. wielkopolskie**
Data: 10.2011 Skala: 1:500	Nazwa rys. **Plan projektowanej linii nn-0,4kV oświetleniowej**		Nr rys. 2