


profil podłużny
row W XXVI

Skaia
1: $\frac{100}{4000}$

Obiekt: Kozmin-
gm: Obrzycko

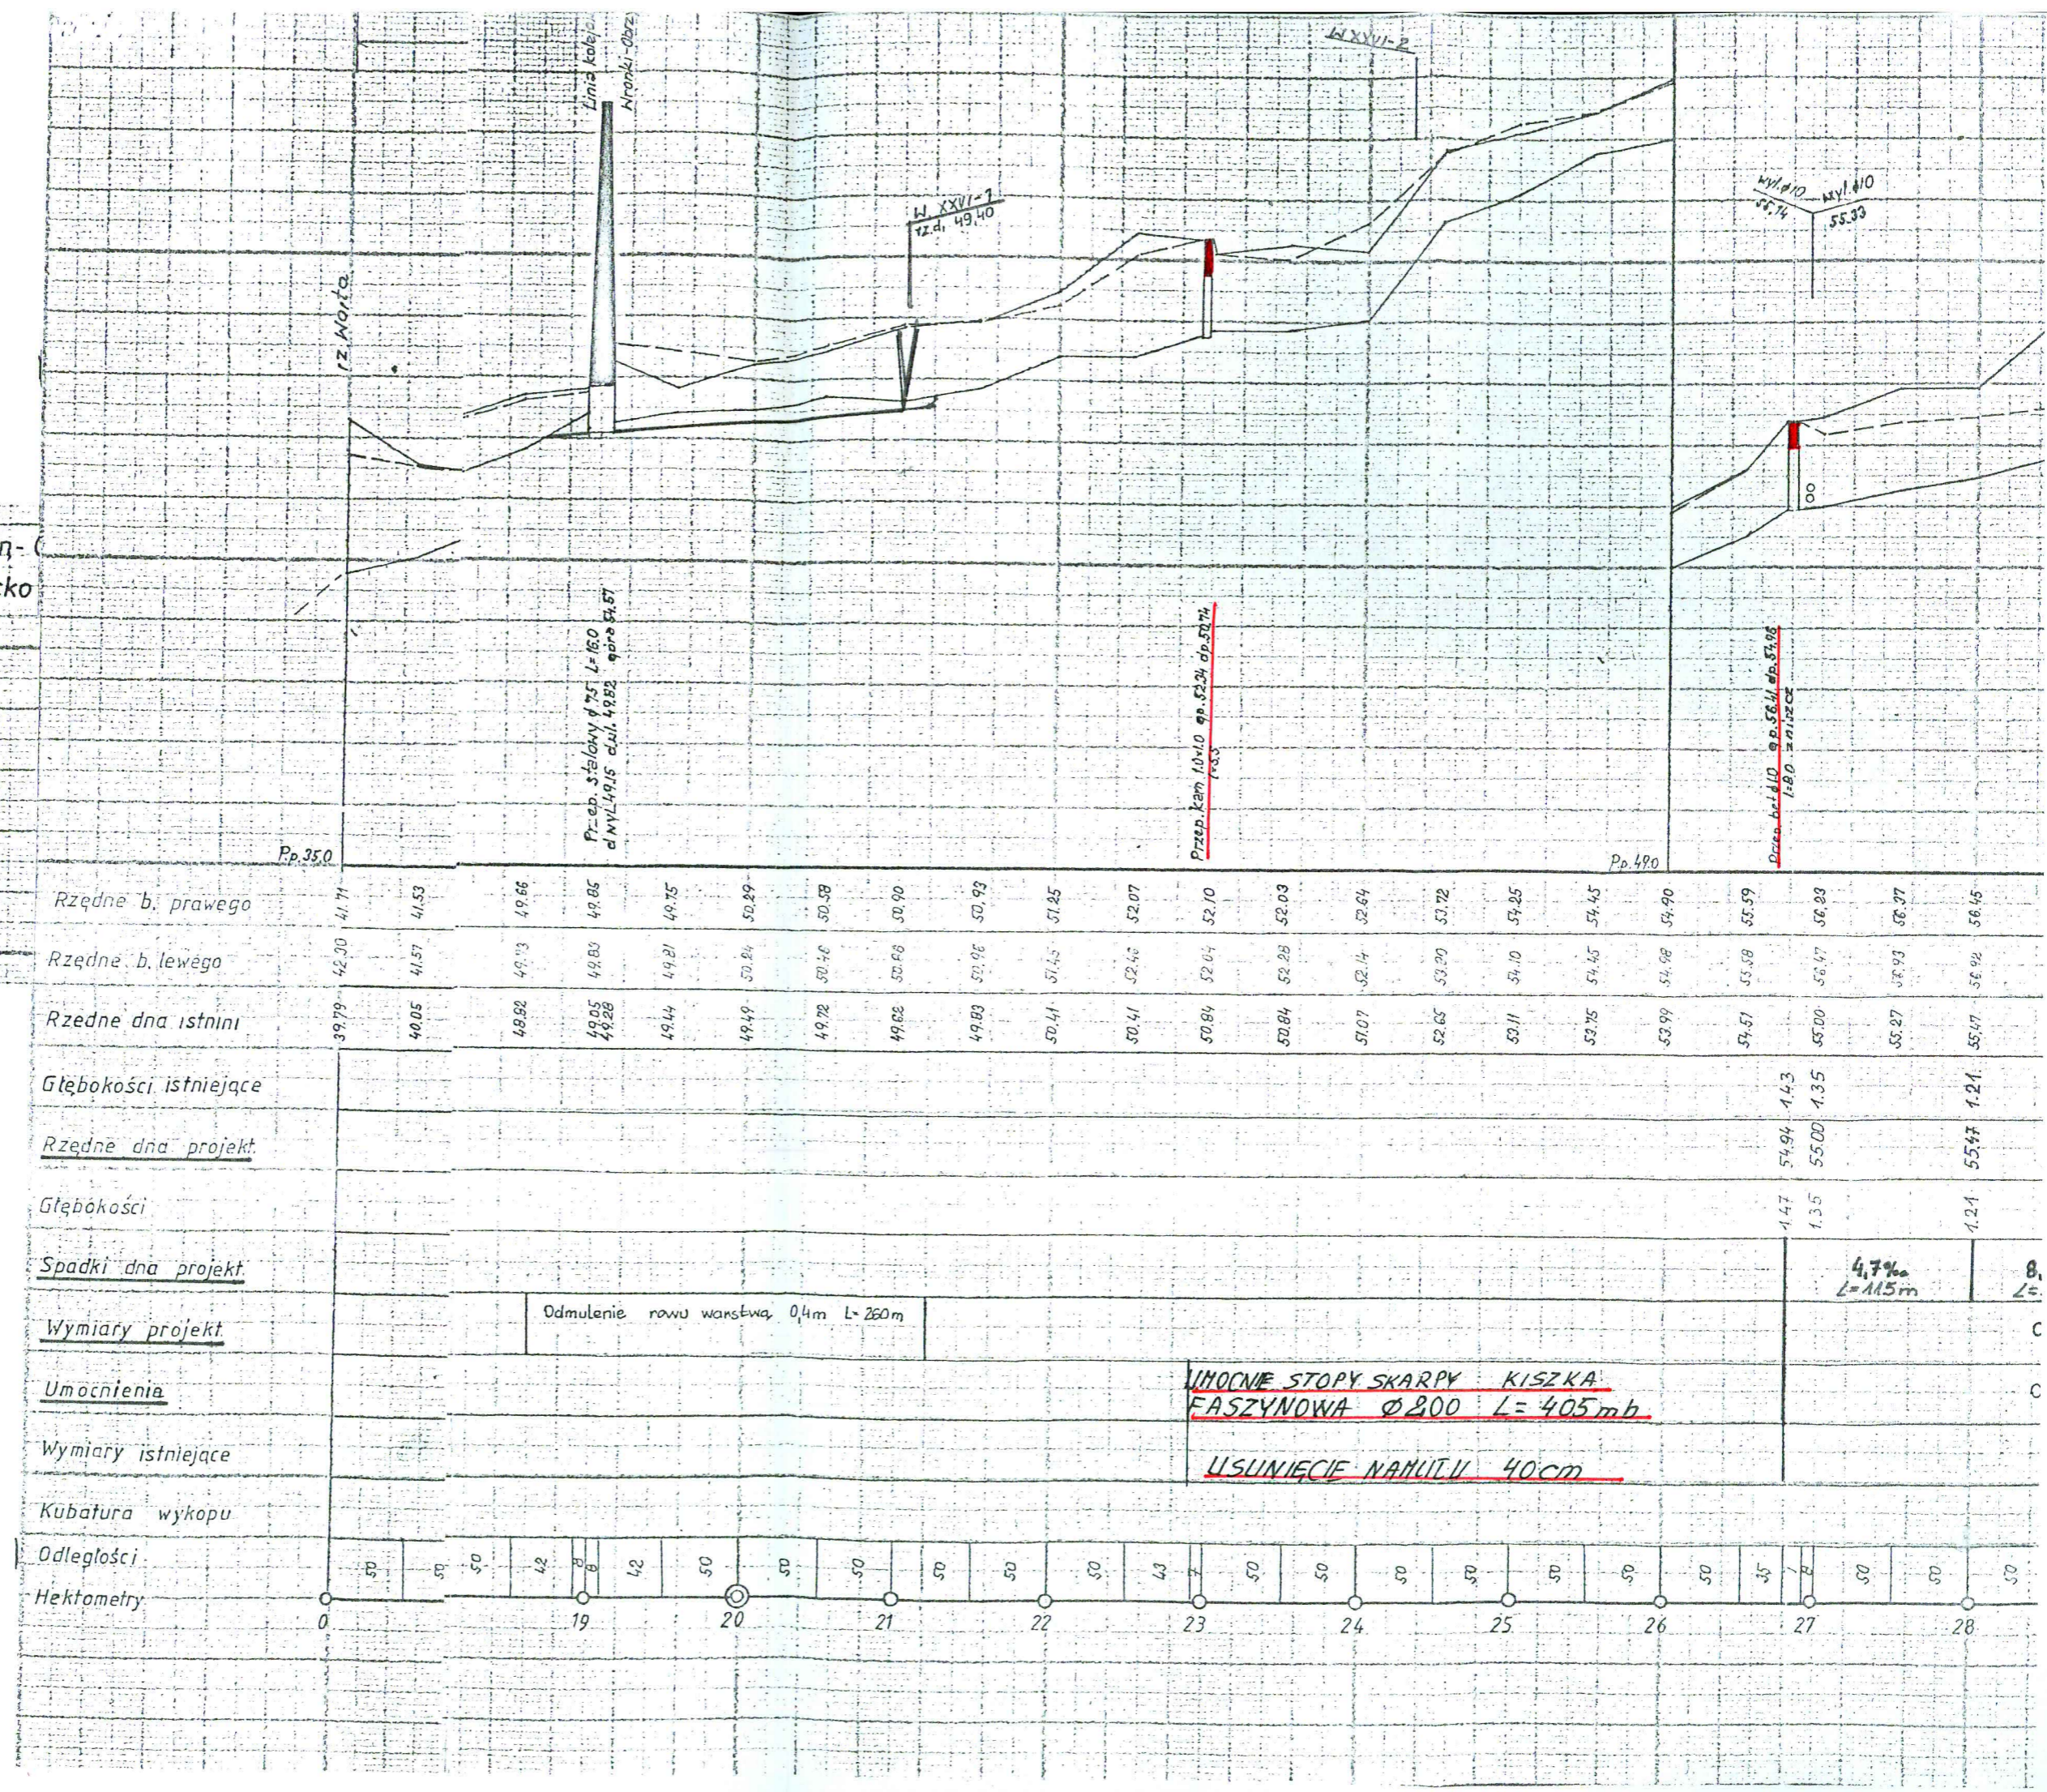

Odmulenie rowu warstwą 0,4m L=260m

UMOCNIENIE STOPY SKARPY KISZKA
FASZYNOWA Ø800 L=405mb

USUNIĘCIE NAHILU 40cm

Przebieg sztalowy Ø75 L=160
d=MYL49,15 d=14,4882 góra 67,57

Przebieg kam Ø10x10 op. 52,24 op. 52,74
7,63

Przebieg bel. Ø10 op. 56,41 op. 56,96
1:80 - n.1200

W XXVI-1
Iz.d. 49,40

W XXVI-2

WXL Ø10 55,74
WXL Ø10 55,33

Pp. 350

Pp. 480