

UCHWAŁA Nr XXIX/172/2013
RADY GMINY OBRZYCKO
z dnia 17 września 2013 r.

w sprawie przystąpienia do sporządzenia miejscowego planu zagospodarowania przestrzennego

Na podstawie art. 18 ust. 2 pkt 5 ustawy z dnia 8 marca 1990 r. o samorządzie gminnym (tekst jednolity Dz. U. z 2013 r. poz. 594) oraz art. 14 ust. 1, 2 i 4 ustawy z dnia 27 marca 2003 r. o planowaniu i zagospodarowaniu przestrzennym (tj. z 2012 r. Dz.U. poz. 647 ze zm.)

Rada Gminy Obrzycko uchwala, co następuje:

§ 1

Przystępuje się do sporządzenia miejscowego planu zagospodarowania przestrzennego dla części obszaru Gminy Obrzycko, obejmującego obszar działek ewidencyjnych Nr 10/5 i 14 położonych w obrębie geodezyjnym Koźmin na tereny zabudowy mieszkaniowej jednorodzinnej z dopuszczeniem terenów zabudowy usługowej towarzyszącej budownictwu mieszkaniowemu.

§ 2

Integralną częścią uchwały jest załącznik graficzny przedstawiający granice obszaru objętego projektem planu.

§ 3

Wykonanie uchwały powierza się Wójtowi Gminy Obrzycko.

§ 4

Uchwała wchodzi w życie z dniem podjęcia i podlega ogłoszeniu przez podanie do publicznej wiadomości na tablicy ogłoszeń Urzędu Gminy Obrzycko.

PRZEWODNICZĄCY RADY

Włodzimierz Janasek

Uzasadnienie do
Uchwały Nr XXIX /172/2013
Rady Gminy Obrzycko
z dnia 17 września 2013 r.


Stosownie do art. 14 ust. 1 ustawy z dnia 27 marca 2003 r. o planowaniu i zagospodarowaniu przestrzennym Rada Gminy w Obrzycku na wniosek Wójta Gminy Obrzycko (w związku z wnioskiem inwestora), podejmuje uchwałę o przystąpieniu do sporządzenia miejscowego planu zagospodarowania przestrzennego.

Przedmiotem opracowania ma być uchwalenie miejscowego planu zagospodarowania przestrzennego dla działek Nr 10/5 i 14 w Koźminie o łącznej powierzchni ~ 6,2482 ha z przeznaczeniem na zabudowę mieszkaniową jednorodzinną z dopuszczeniem terenów zabudowy usługowej towarzyszącej budownictwu mieszkaniowemu.

PRZEWODNICZĄCY RADY


Włodzimierz Janasek

Załącznik do Uchwały
Nr XXIX/172/2013
Rady Gminy Obrzycko
z dnia 17 września 2013 r.

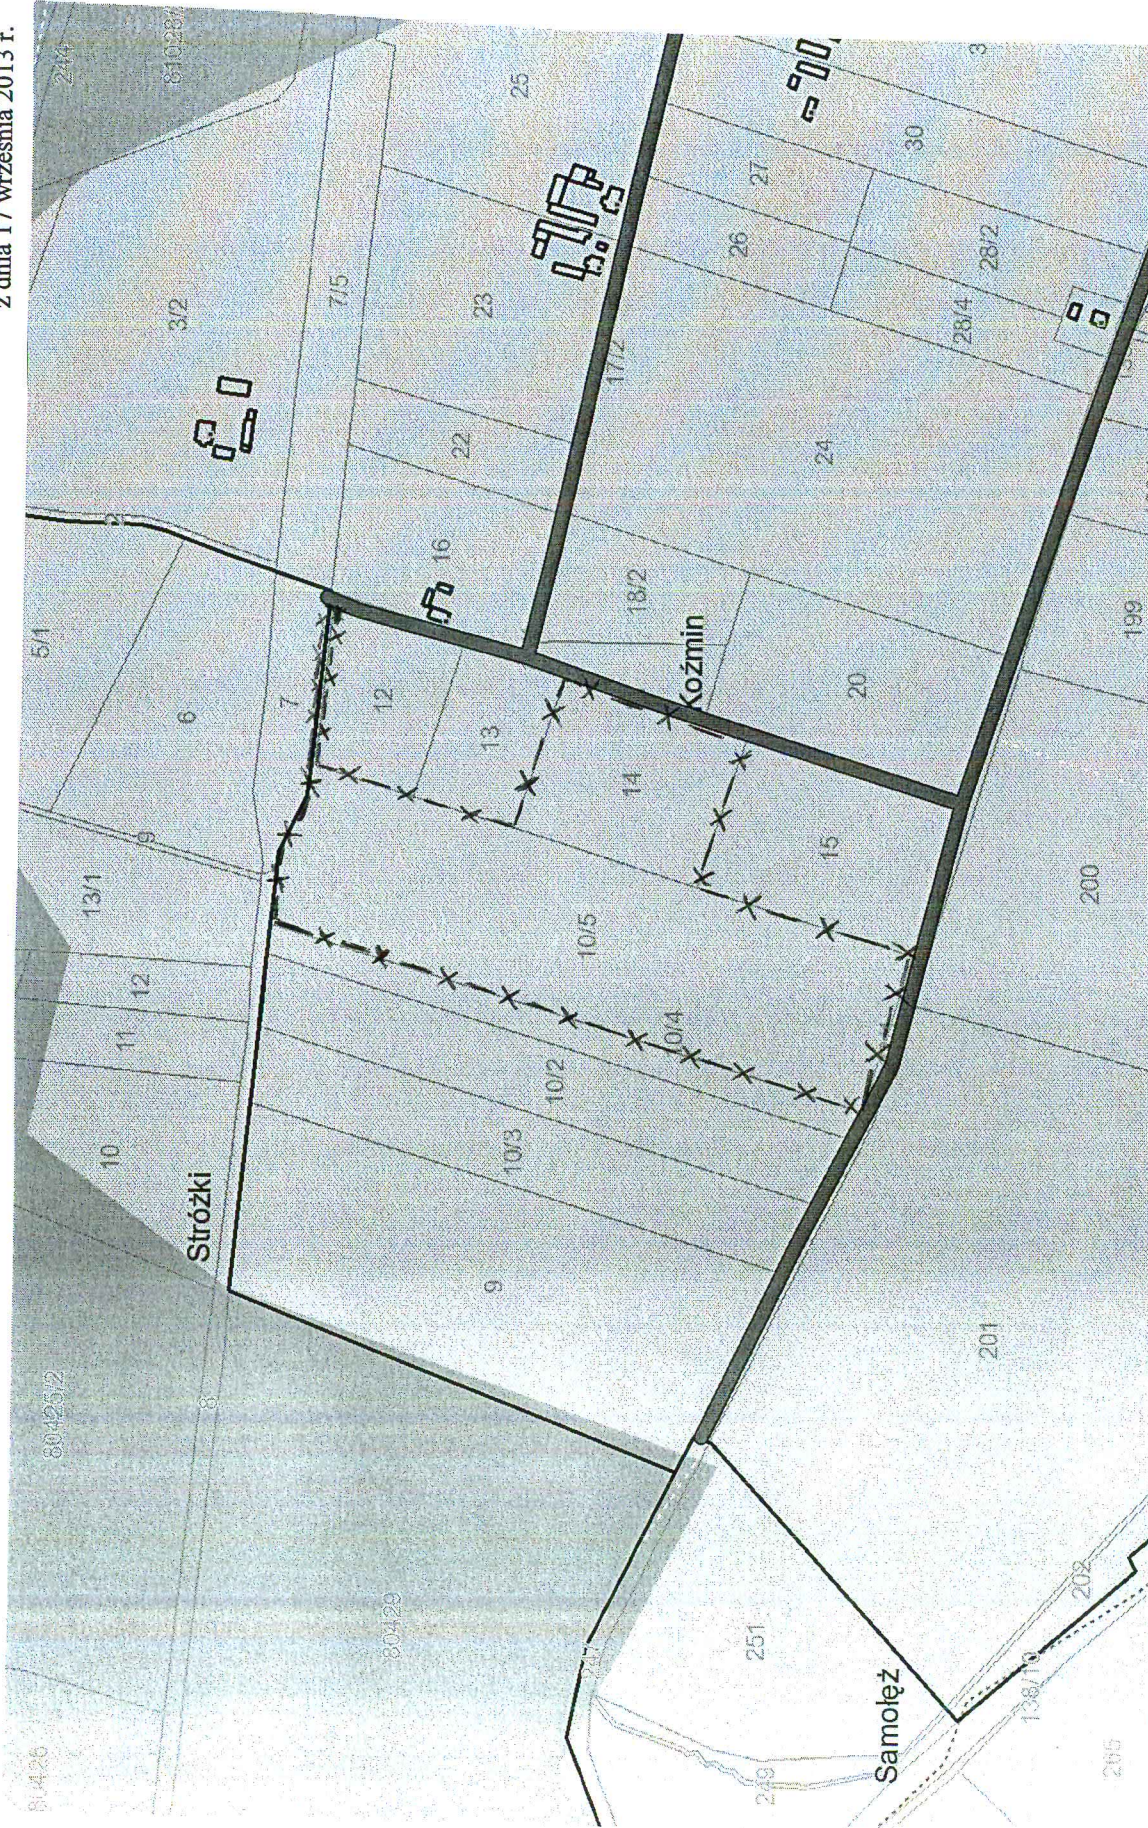

Gmina: Obrzycko
Obręb geodezyjny: Kozmin
Skala 1:5000

— X — X — granica obszaru opracowania

PRZEWODNICZĄCY RADY
Włodzisław Janasek