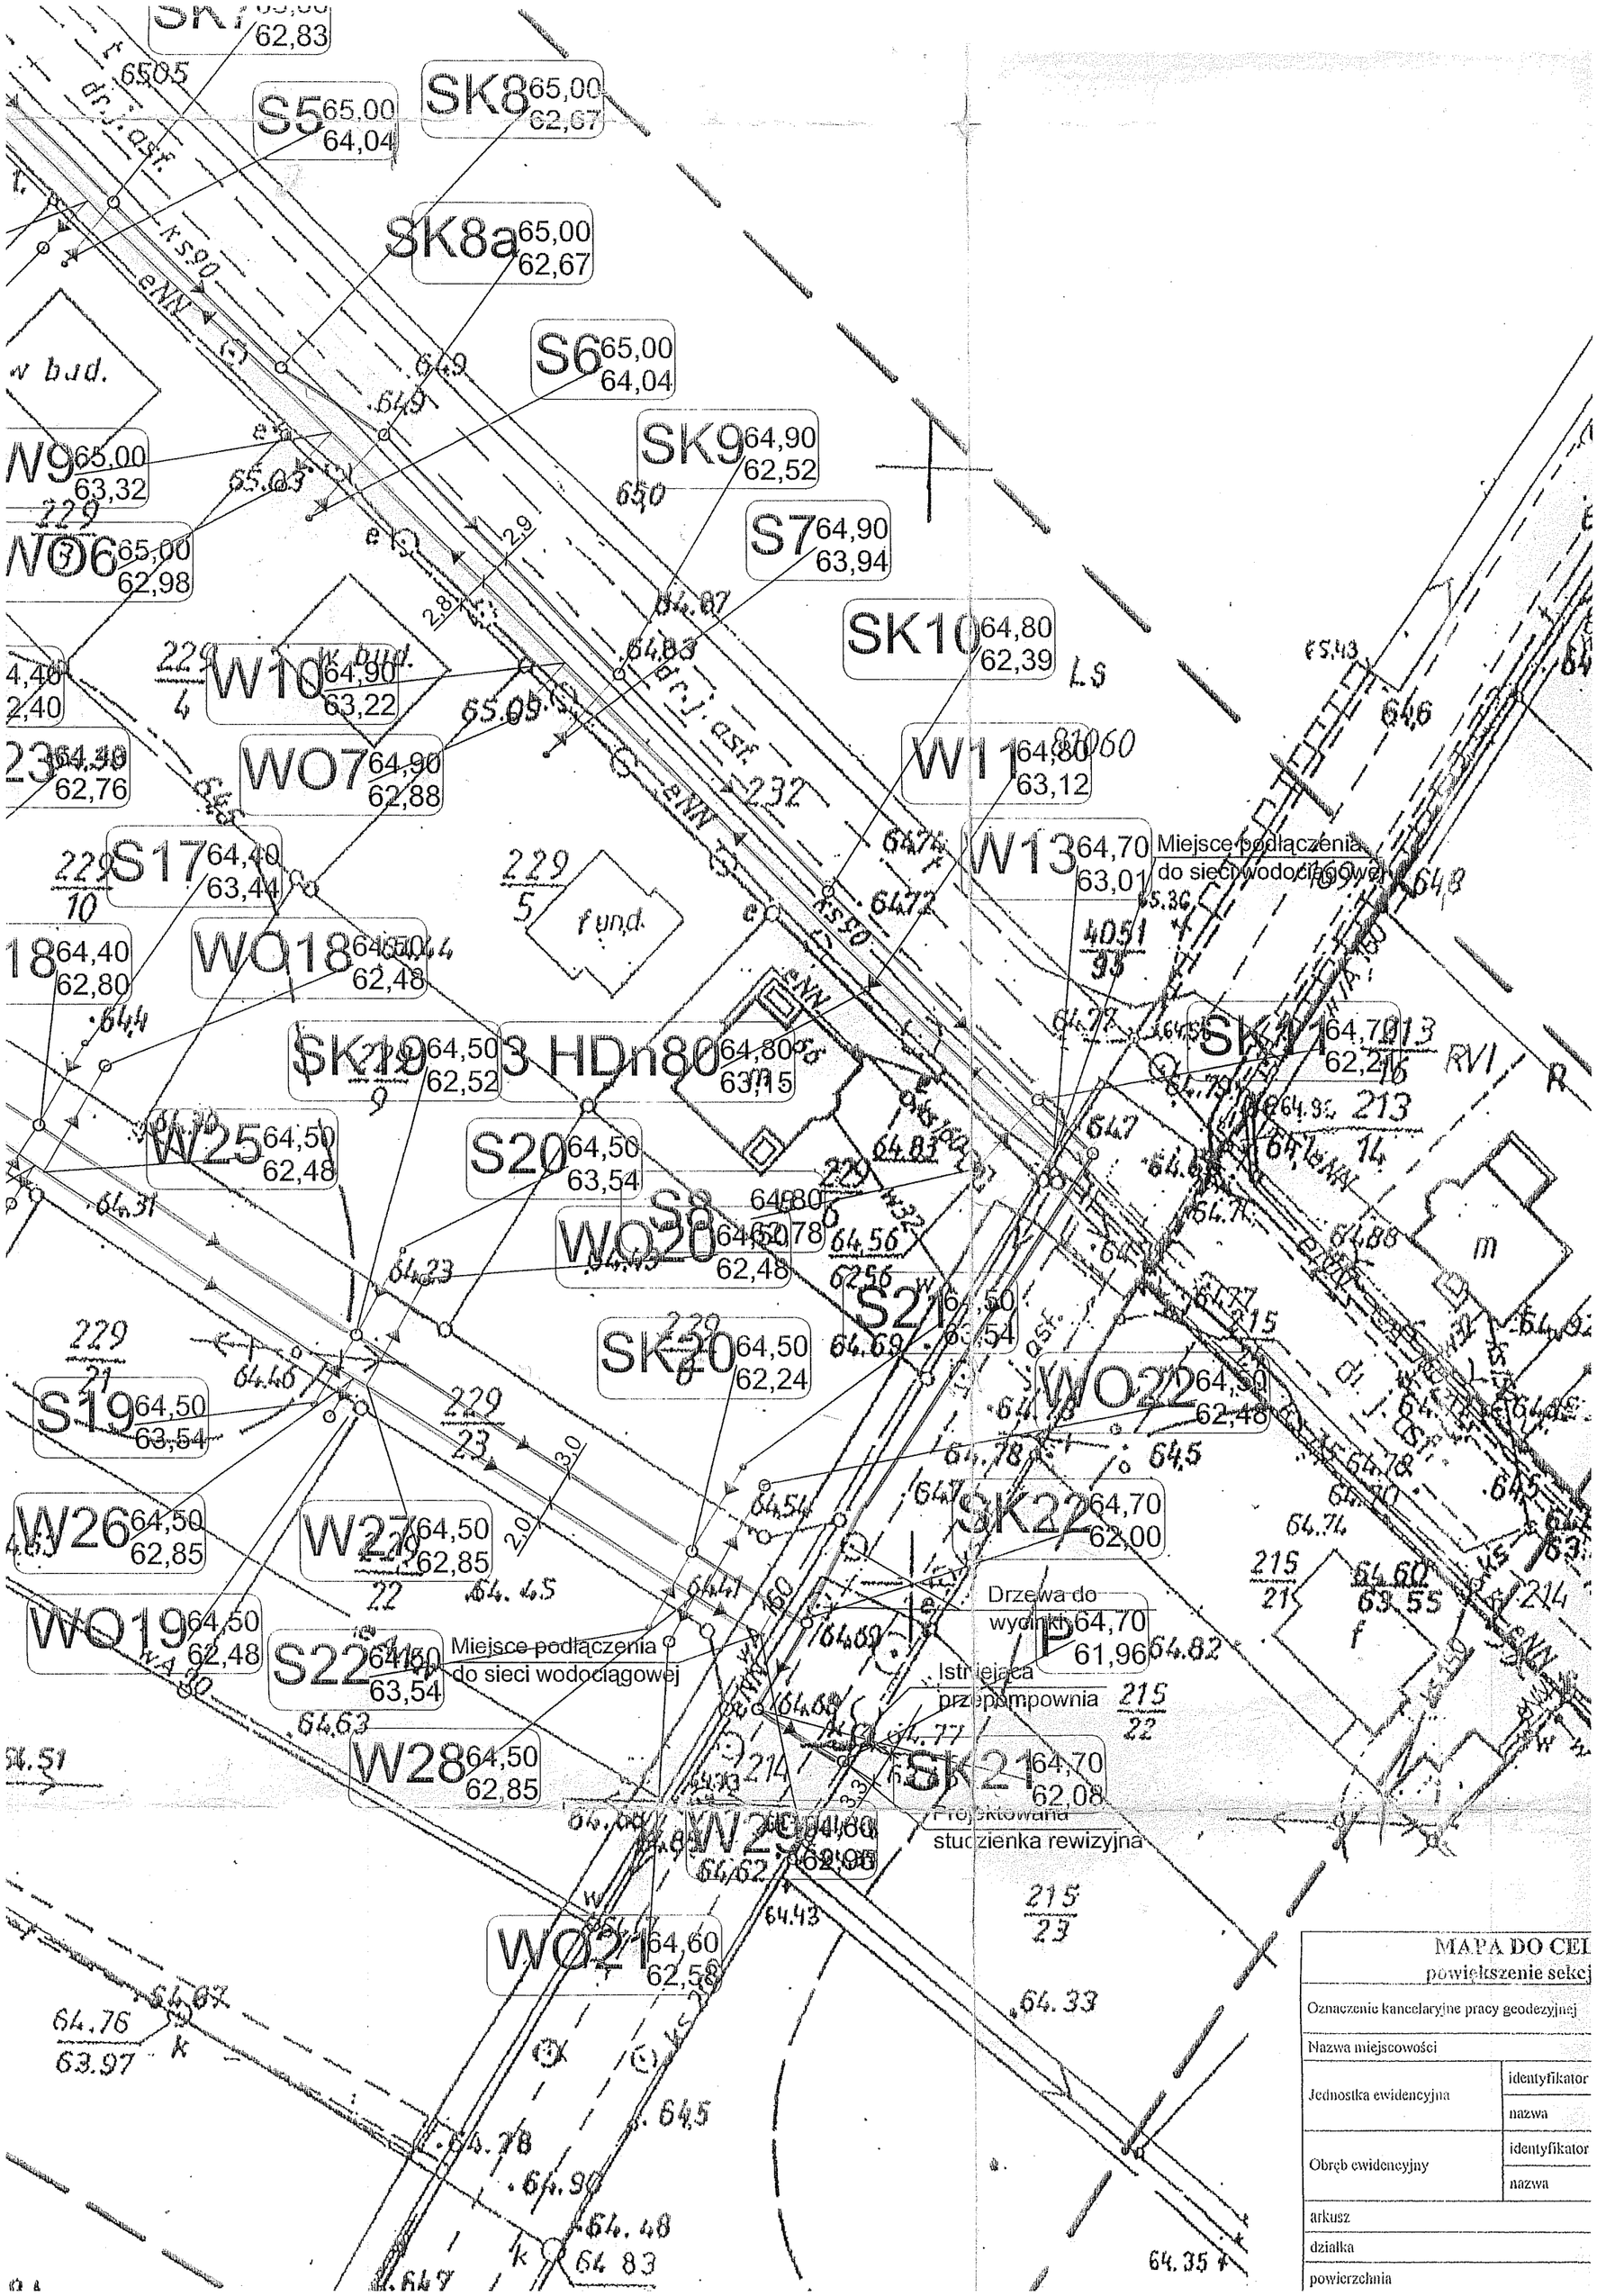
SK7 65,00 62,83
S5 65,00 64,04
SK8 65,00 62,67
SK8a 65,00 62,67
S6 65,00 64,04
SK9 64,90 62,52
S7 64,90 63,94
SK10 64,80 62,39
W9 65,00 63,32
WO6 65,00 62,98
W10 64,90 63,22
WO7 64,90 62,88
W11 64,80 63,12
W13 64,70 63,01
S17 64,40 63,44
WO18 64,50 62,48
SK19 64,50 62,52
3 HDn80 64,80 63,15
SK11 64,70 62,21
W25 64,50 62,48
S20 64,50 63,54
WO20 64,50 62,48
S21 64,50 63,54
SK20 64,50 62,24
WO22 64,50 62,48
S19 64,50 63,54
W26 64,50 62,85
W27 64,50 62,85
SK22 64,70 62,00
WO19 64,50 62,48
S22 64,50 63,54
W28 64,50 62,85
SK21 64,70 62,08
WO21 64,60 62,58
Miejsce podłączenia do sieci wodociągowej
Drzewa do wycinki 64,70 61,96
Istniejąca przepompownia
Projektowana studzienka rewizyjna
MAPA DO CEL
powiększenie sekcj
Oznaczenie kancelaryjne pracy geodezyjnej
Nazwa miejscowości
Jednostka ewidencyjna
identyfikator
nazwa
Obręb ewidencyjny
identyfikator
nazwa
arkusz
działka
powierzchnia

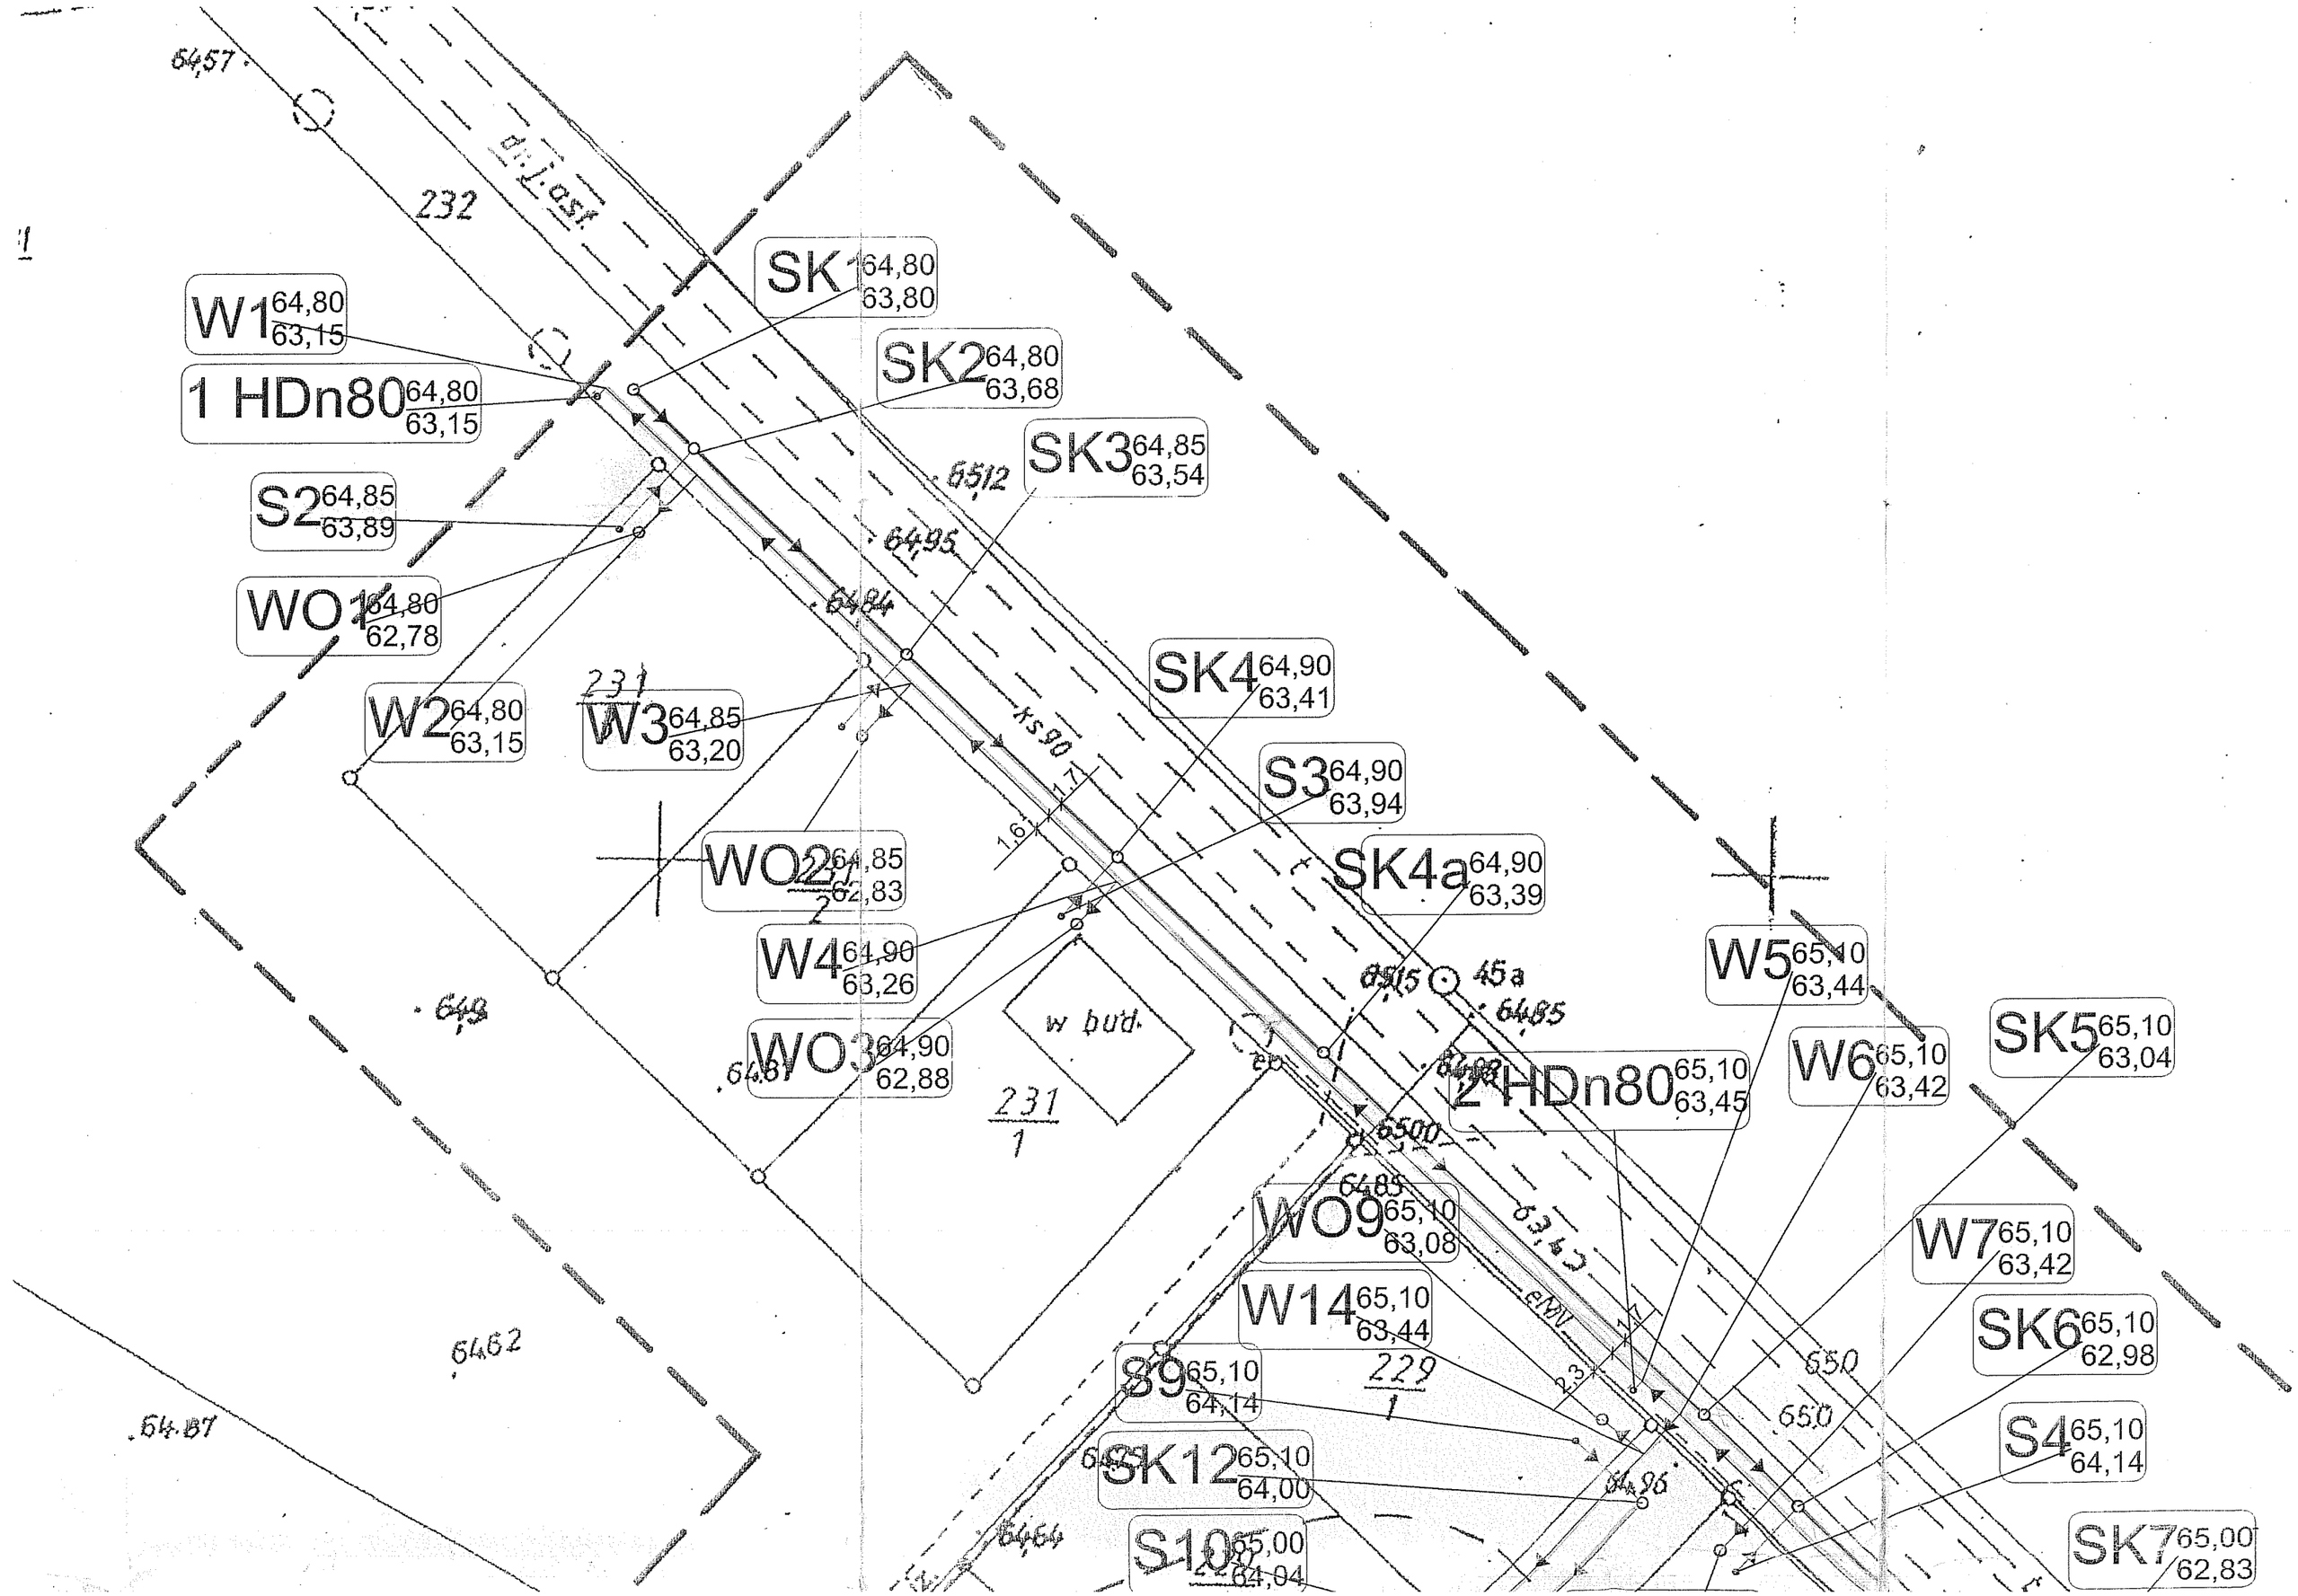
W1 64,80 63,15
1 HDn80 64,80 63,15
S2 64,85 63,89
WO1 64,80 62,78
W2 64,80 63,15
W3 64,85 63,20
WO2 64,85 62,83
W4 64,90 63,26
WO3 64,90 62,88
SK1 64,80 63,80
SK2 64,80 63,68
SK3 64,85 63,54
SK4 64,90 63,41
S3 64,90 63,94
SK4a 64,90 63,39
W5 65,10 63,44
W6 65,10 63,42
SK5 65,10 63,04
2 HDn80 65,10 63,45
WO9 65,10 63,08
W7 65,10 63,42
W14 65,10 63,44
SK6 65,10 62,98
S9 65,10 64,14
S4 65,10 64,14
SK12 65,10 64,00
S10 65,00 64,04
SK7 65,00 62,83
w bud.
231/1
229/1
232
231
45a
KS 90
64,57
64,95
64,84
64,85
64,85
64,85