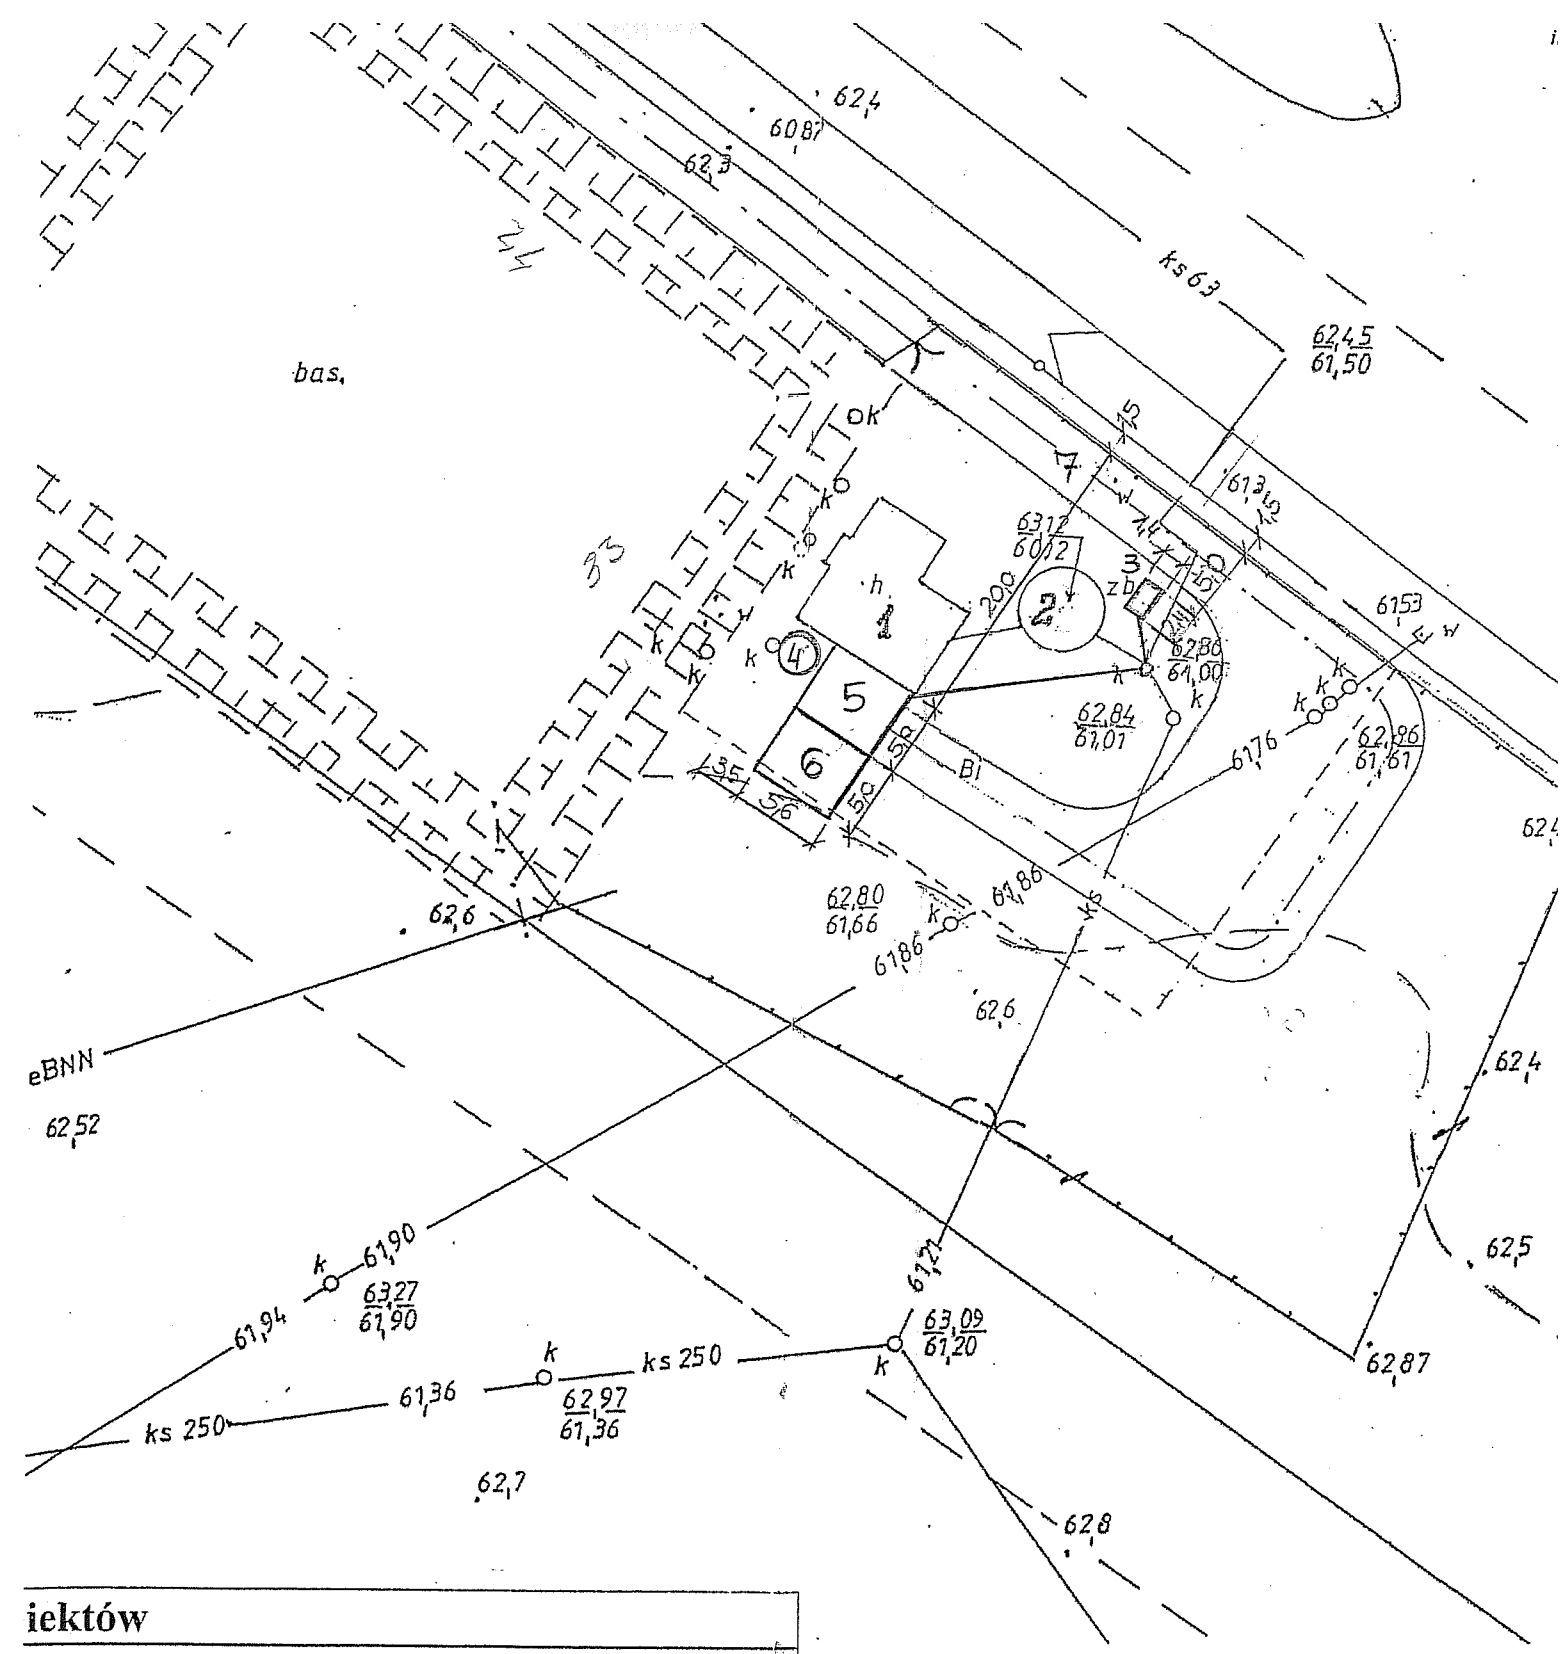

iektów

-biologiczna oczyszczalnia ścieków-
nia ścieków
k magazynowania osadu/
pownia ścieków
pompy podającej osady
dowożonych/projekt./
ádów/projekt./
adaszeniem dla osadu odwodnionego/proj./
ni dróg i placów manewrowych

PRZEDSIĘWZIĘCIE:
ROZBUDOWA OCZYSZCZALN
KOBYLNI

ZADANIE:
STACJA ODWAI

NAZWA ZAŁĄCZNIKA
PLAN ZAGOSPODARO

SKALA	PROJEKTOWAŁ:
1 : 500	inż. ST. GRABIAS upr.bud. 190/77

KOBYLNIKI