



WOJEWÓDZKI URZĄD OCHRONY ZABYTKÓW
w Poznaniu

WIELKOPOLSKI
WOJEWÓDZKI KONSERWATOR ZABYTKÓW

e-mail: archeologia@poznan.wuoz.gov.pl

61-834 Poznań
ul. Gołębia 2
tel. 8528003
8528004
fax. 8528002

Po-WA.5183.3132.1.2018

Poznań, 23.04.2018 r.

BIURO PROJEKTÓW „KANRYS”
Ryszard Owsianowski, Joanna Felska
Ul. Rzeczna 14
61-013 Poznań

dotyczy: lokalizacji projektowanej kanalizacji sanitarnej w m. Stobnicko i Zielonagóra, gm. Obrzycko;

W odpowiedzi na pismo z dnia 26.03.2018 r. data wpływu 26.03.2018 r., Wielkopolski Wojewódzki Konserwator Zabytków w Poznaniu informuje, opiniuje pozytywnie przedmiotową inwestycję oraz że przedmiotowa inwestycja częściowo zlokalizowana jest w strefie ochrony konserwatorskiej zewidencjonowanych stanowisk archeologicznych, ujętych w wojewódzkiej ewidencji zabytków: Koźmin obszar AZP 46-24/7, 24, 25, 28 (art. 6, ust 1, pkt. 3 lit. a, art. 22 ust. 2 ustawy o ochronie i opiece nad zabytkami z dnia 23 lipca 2003 r. tj. Dz.U. 2017 r. poz. 2187 z późniejszymi zmianami). Podczas robót ziemnych związanych z realizacją inwestycji, na terenie stanowisk archeologicznych, należy prowadzić prace archeologiczne.

Inwestor winien na 45 dni przed rozpoczęciem robót ziemnych, wyznaczyć uprawnionego archeologa lub jednostkę archeologiczną, złożyć do Wielkopolskiego Wojewódzkiego Konserwatora Zabytków wniosek o pozwolenie na wykonywanie prac archeologicznych podczas w/w inwestycji, na które Wielkopolski Wojewódzki Konserwator Zabytków wyda stosowne pozwolenie zgodnie z art. 36 ust. 1, pkt. 5 Ustawy o ochronie zabytków i opiece nad zabytkami z dnia 23 lipca 2003 r. (tj. Dz.U. 2017 r. poz. 2187 z późniejszymi zmianami).

Z upoważnienia
Wielkopolskiego Wojewódzkiego Konserwatora Zabytków

mgr Marta Switoń
Kierownik Wydziału ds. zabytków archeologicznych

Otrzymują:

1. adresat
2. Starostwo Powiatowe w Szamotułach
3. aa MB

Sprawę prowadzi:


Marta Błażejewska, inspektor ds. ochrony zabytków archeologicznych, tel. 61 852 80 03/04 wew. 113

LEGENDA

PROJ. KANALIZACJA SANITARNA

PROJ. RUROCIĄG TŁO CZYNY

PROJ. PRZEPOMPOWNIĄ ŚCIEKÓW

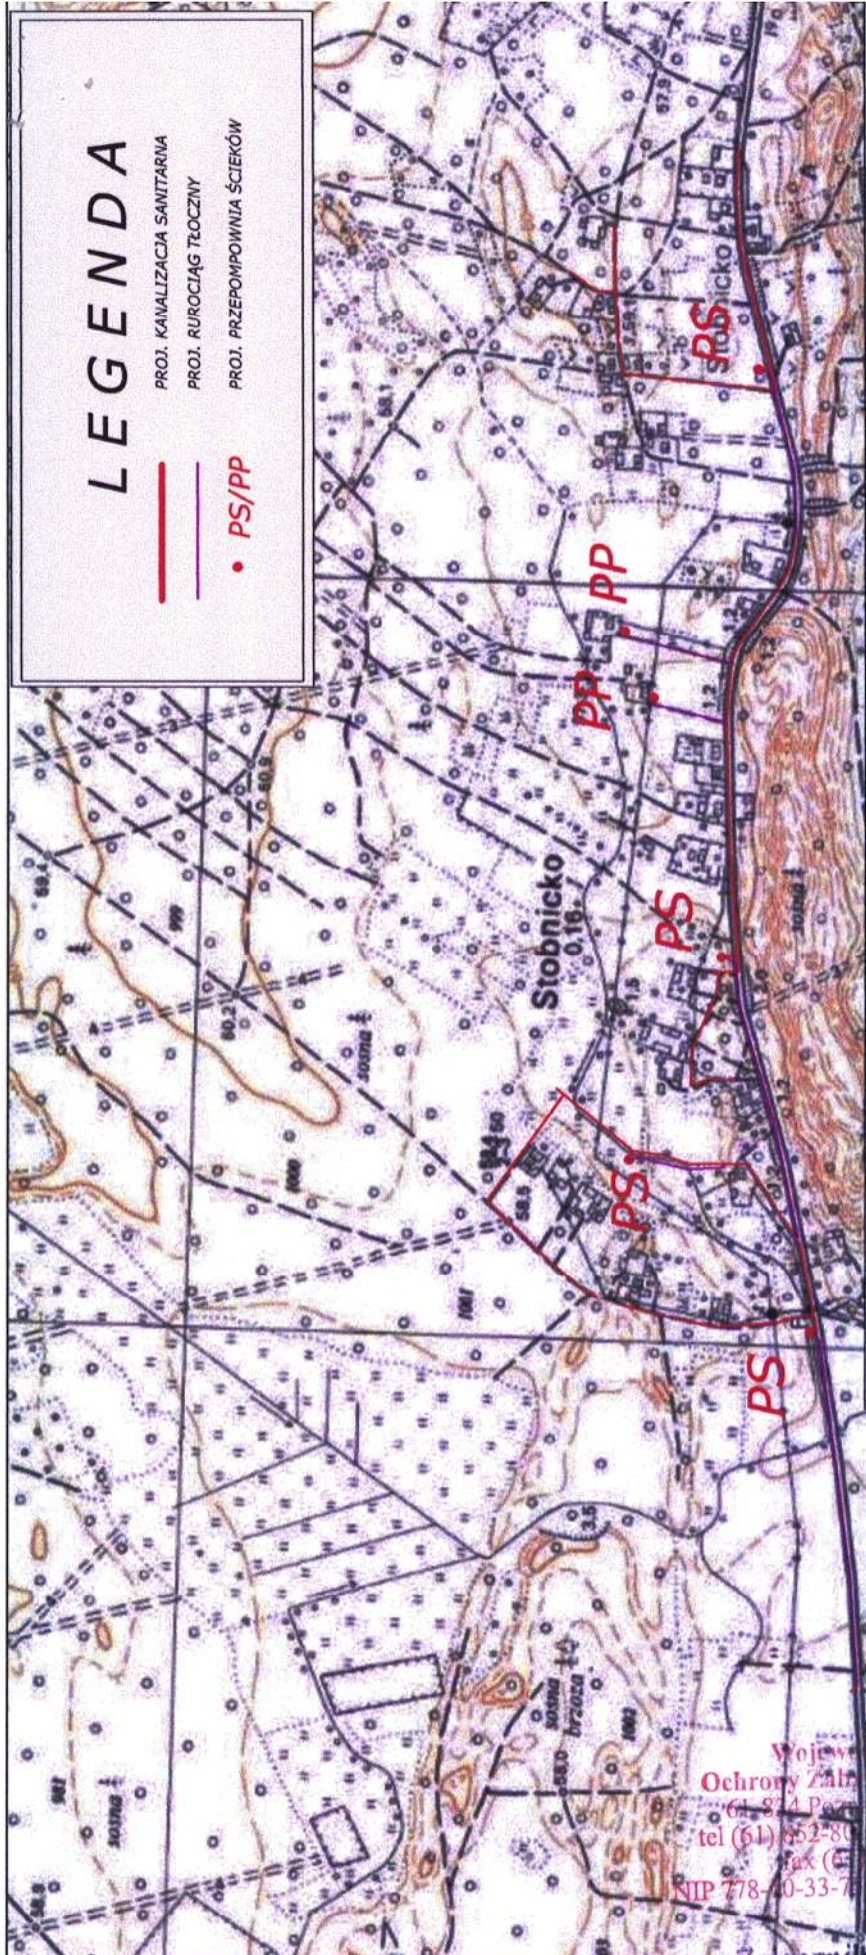

Wojewódzki Urząd
Ochrony Zdrowia w Poznaniu
61-804 Poznań, ul. Gołębia 2
tel (61) 852-8003, (61) 852-8004
fax (61) 852-8002
NIP 778-40-33-70, Regon 004847816

Zadanie Inwestycyjne BUDOWA KANALIZACJI ŚCIEKÓW SANITARNYCH		Miejscowość		Skala	
		STOBNICKO GM. OBRZYCKO		1:10 000	
BIURO PROJEKTÓW "KANARYS" - POZNAŃ		Treść rys.		PLAN ORIENTACYJNY	
		Ryszard Owsianowski	210/90/Pw		
Opracował	Joanna Felska		03.2018		
Sprawdził	Hanka WITKOWSKA	327/87/Pw	03.2018		
Branża	Imię i nazwisko	Nr upraw.	Data	Podpis	
sanitarna w-k					

Załącznik do pisma nr PO/AN/RS 3432 A. 2018

z dnia 23.04.18