


STAROSTA SZAMOTULSKI
ul. Wojska Polskiego 4
64-500 Szamotuły

Województwo: wielkopolskie
Powiat: Szamotulski
Jednostka ewidencyjna: Obrzycko - obszar wiejski
Obręb ewidencyjny: Kobylniki

Znak: GK-II.6642.1.3202.2021


Mapa zasadnicza Skala 1:2000

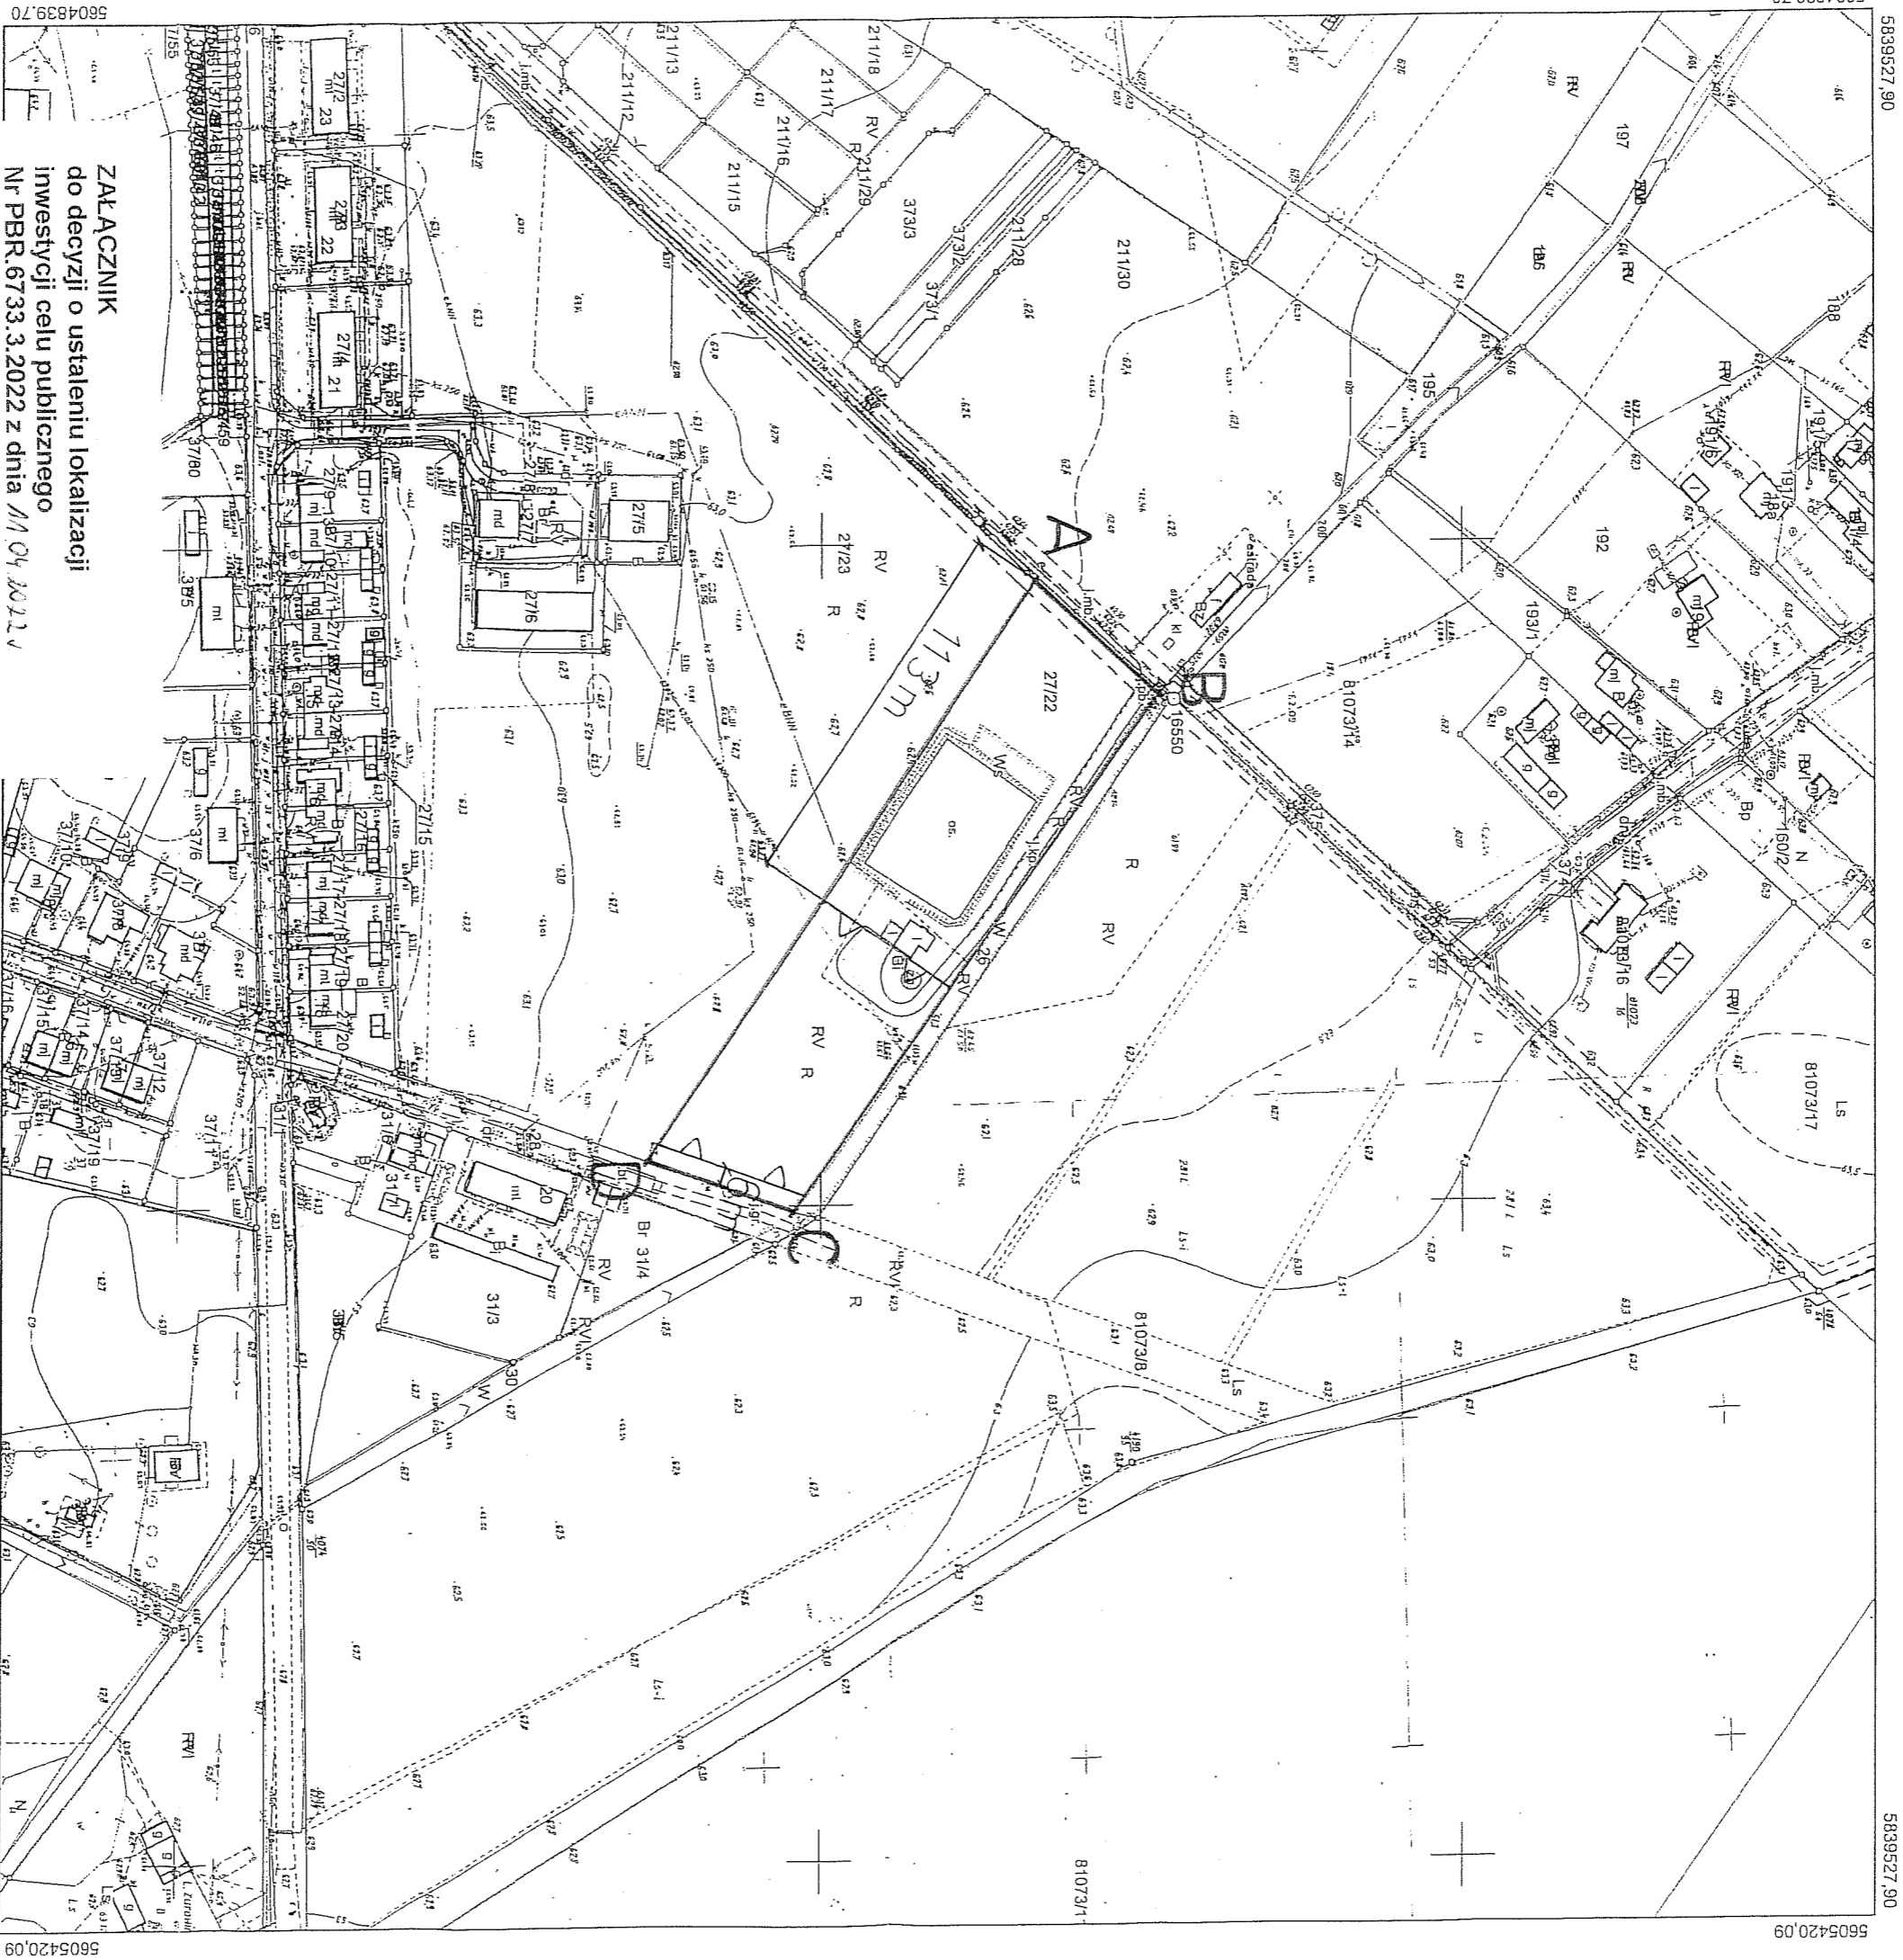

ZAŁĄCZNIK
do decyzji o ustaleniu lokalizacji
inwestycji celu publicznego
Nr PBR.6733.3.2022 z dnia 11.04.2022 r.

Oznaczenia:
ABC D - linie rozgraniczające teren inwestycji
ABC D - nieprzekraczalne linie zabudowy

Zachodni
Kobylniki
WOJEWÓDZTWO
WIELKOPOLSKIE
GMINA OBRZYCKO
WOJ. WIELKOPOLSKIE

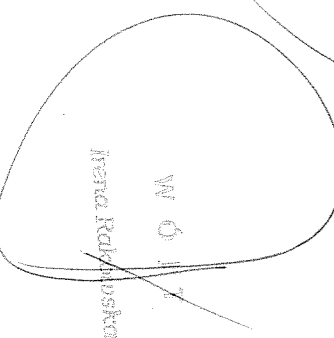

Poswiadcza się zgodność niniejszej kopii
z treścią materiału państwowego zasobu
geodezyjnego i kartograficznego

STAROSTA
SZAMOTULSKI

Mapa zasadnicza
(Nazwa materiału zasobu)
P 3024.2015.3602
(Identyfikator ewidencyjny materiału zasobu)
05-11-2021 r.
(Data wykonania kopii)

(linia, nazwa i podpis osoby reprezentującej organ)