PROJEKT
MODERNIZACJI DROGI GMINNEJ
NR 246511 W GAJU MAŁYM
NA DŁUGOŚCI 1,026KM

PLAN SYTUACYJNY
SKALA 1:2000

OPRACOWAŁ:

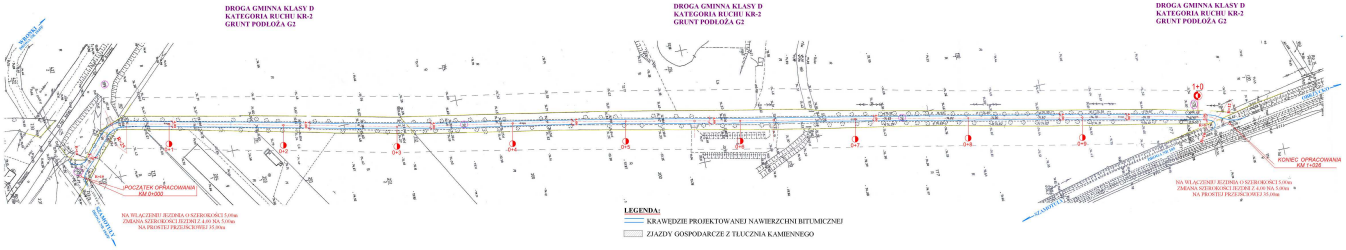

MAPA
SYTUACYJNO - WYSOKOŚCIOWA

Skala 1: 2000
Z UZBROJENIEM PODZIEMNYM

Województwo **wielkopolskie**
Powiat **Szamotuły**
Gmina Obrzycko
Wieś GAJ MAŁY
Arkusz 1
Działka nr 176 o powierzchni m^2 1.6900 ha

Księga wieczysta nr 21673
Właściciel: GMINA OBRZYCKO

ALFRED WOLANIN
geodeta uprawniony
64-500 Szamotuły, ul. 27 Stycznia 22
nr 9518 dnia
NIP 787-14 [illegible] 63205104
tu nr 27/PO/ [illegible] 2007/W/ Potwierdzam wpis
do rejestru [illegible] i ma 16.05.1950 roku 22.02.2007

STAROSTA SZAMOTULSKI
POWIATOWY OŚRODEK DOKUMENTACJI
GEODEZYJNEJ I KARTOGRAFICZNEJ
w Szamotułach

W obszarze oznaczonym linią czarną przerywaną
dokonano aktualizacji treści mapy zasadniczej.
Dokumenty z pomiaru aktualizacyjnego przyjęto do
zasobu powiatowego w dniu 22.02.2007
i zaewidencjonowano pod nr 646 - 147/06
Niniejsza mapa może służyć celom projektowym.
Projektowane uzbrojenie podziemne należy naktalować
podkładu wyżej/w i inwentaryzacji powykonawczej przez osoby
uprawnione do wykonania prac geodezyjnych.

Szamotuły, dnia 22.02.07 KIERZNIUK
Geodeta Uprawniony

Tadeusz Dąbrowiecki