

PROJEKT
 BUDOWY DROGI GMINNEJ
 NA DZIAŁCE 337 W M. PIOTROWO
 W GMINIE OBRZYCKO
 OD KM 0+004 DO KM 0+329
 NA DŁUGO ŚCI 325,00M


PLAN SYTUACYJNY

SKALA 1:500

OPRACOWAŁ:

MAPA ZASADNICZA

SKALA 1:500
 numer arkusza 412/234/01
 numer planu 412/234/06

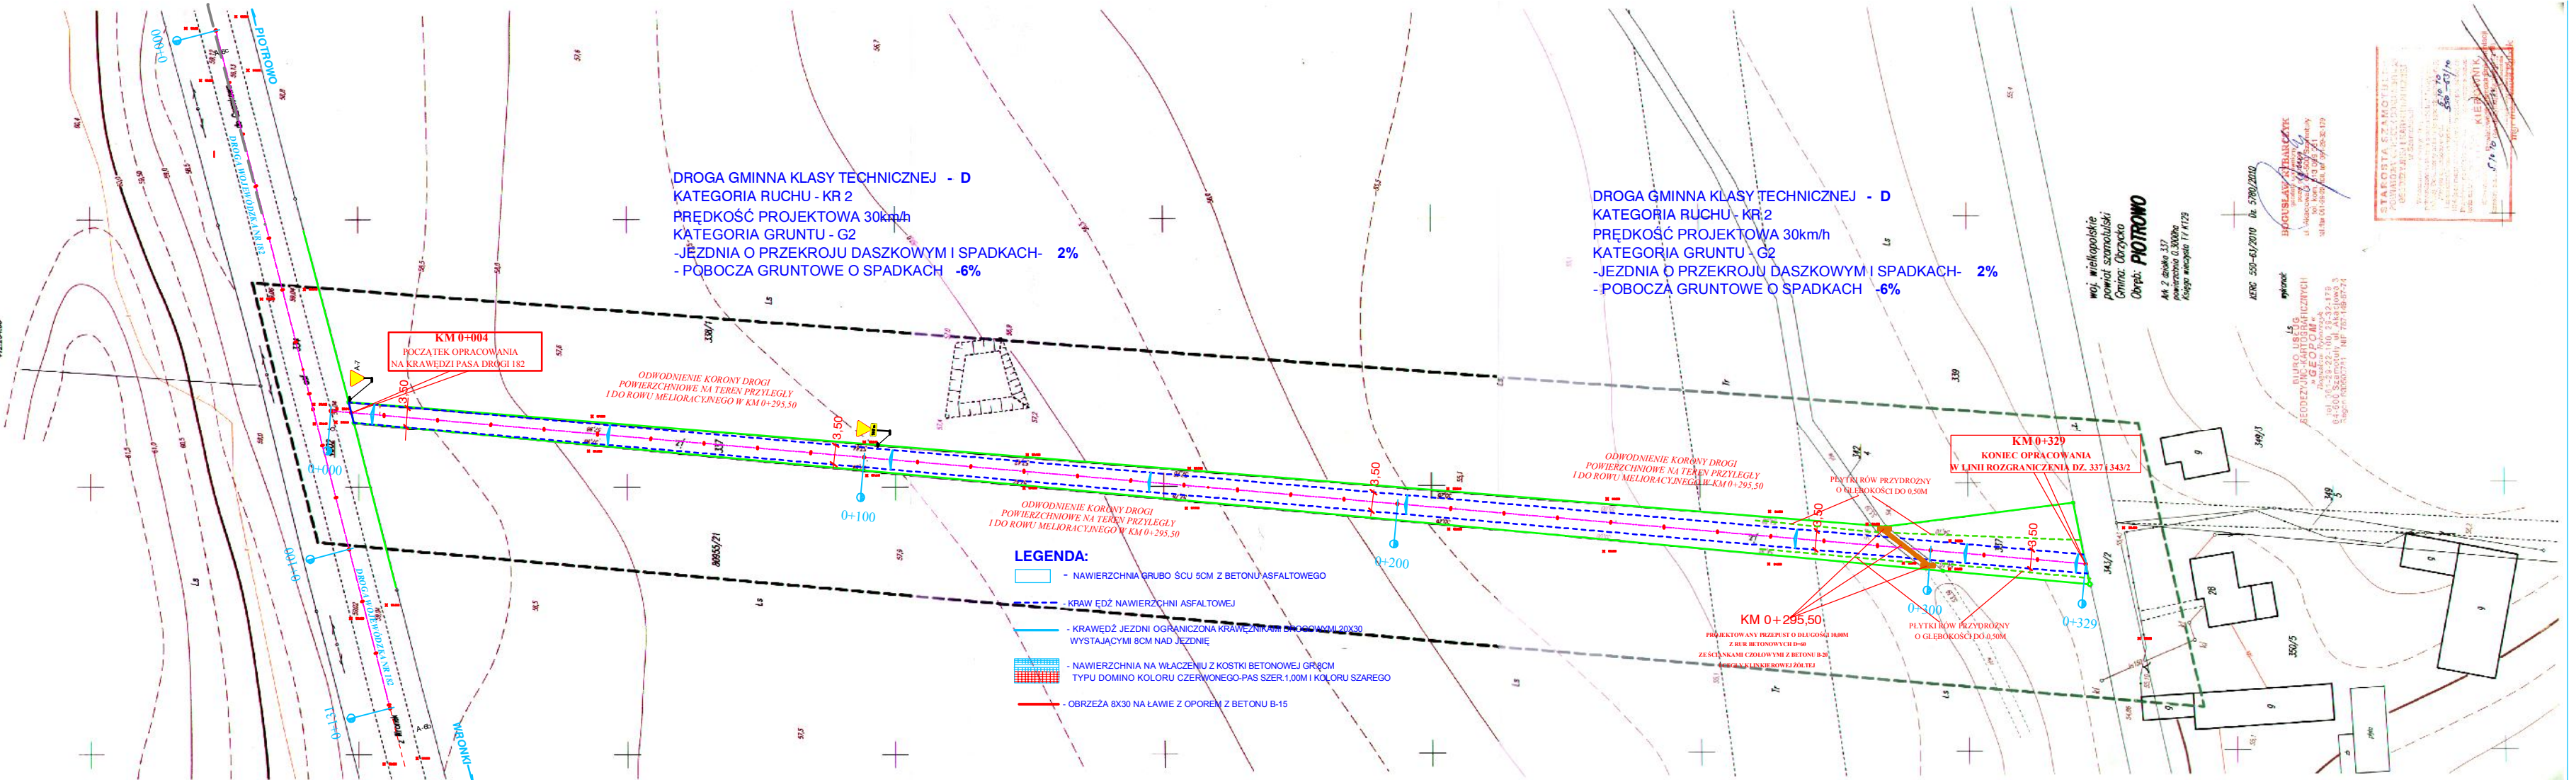

mgr inżynier
 Piotr Szlachetka
 Gmina: Obrzycko

STAROSTA SZAMOTULSKI
