PROJEKT
PRZEBUDOWY DROGI GMINNEJ NA DZIAŁCE 311
W SŁOPANOWIE W GMINIE OBRZYCKO
od km 0+000 do km 0+655
na długości 655,00m

PLAN SYTUACYJNY

SKALA 1:500

OPRACOWAŁ:

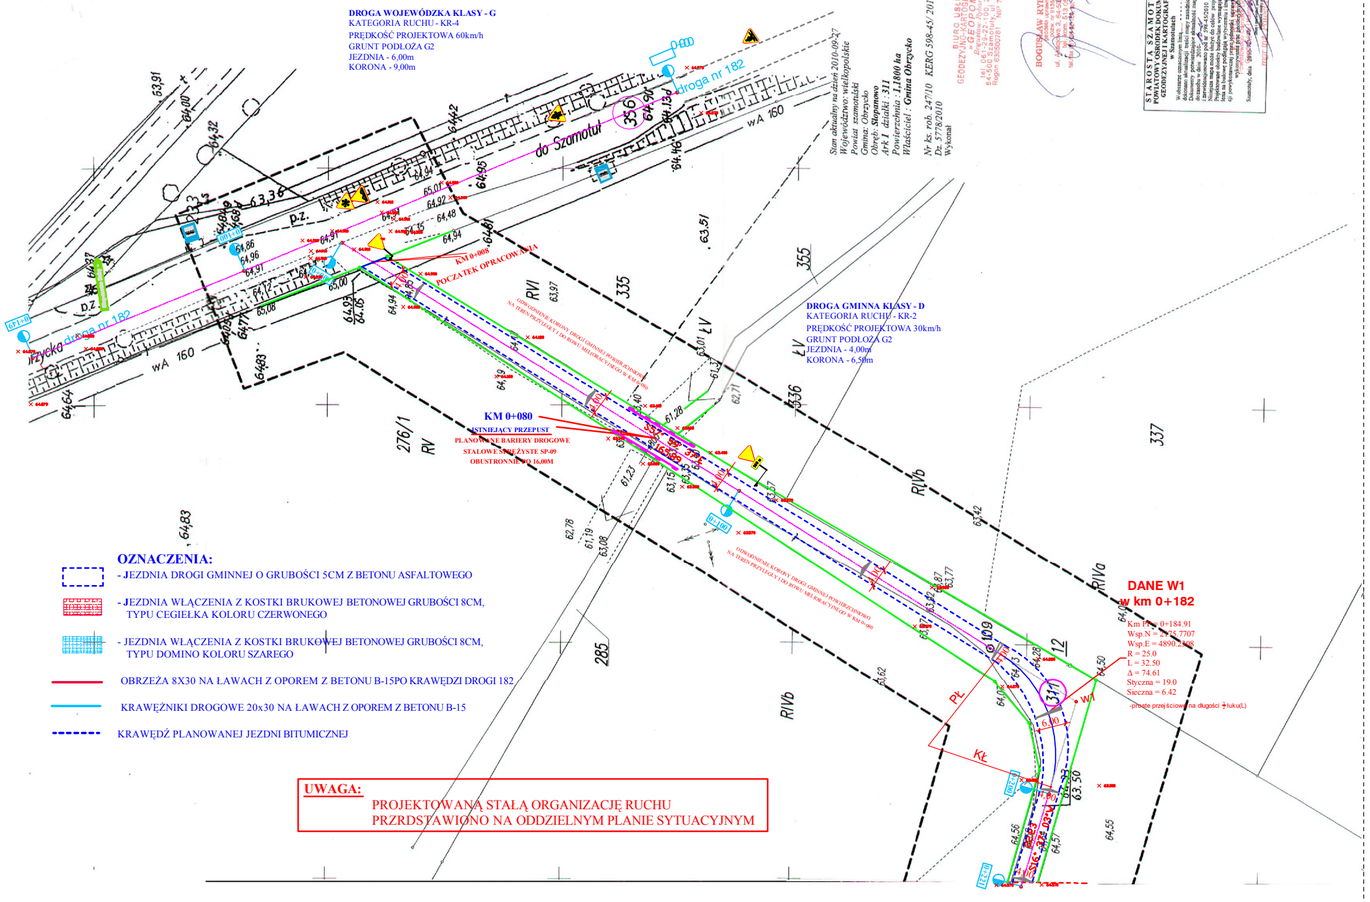

Stan aktualny na dzień 2010-09-27
Powiat: szamotulski
Gmina: Obrzycko
Obręb: Słopanowo
Ark. mapy: 11
Powierzchnia: 1,1800 ha
Właściciel: Gmina Obrzycko

Nr bz. prob. 247/10 KERG 598-45/ 2010
Dz. 5778/2010
Wykonał

BIURO ABUG
GEODEZYJNO-KARTOGRAFICZNYCH
PAWEŁ GOLIŃSKI
ul. Piotrowo 4
64-560 Szamotuły, ul. Kazimierza 19
Regon 000320127 NIP 767-14-65-724

BOGUSŁAW RYŁANCZYK
geodeta uprawnieniowy
ul. Piotrowo 4, 64-560 Szamotuły
tel. 67 2[illegible]

STAROSTA SZAMOTUŁSKI
POWIATOWY OŚRODEK DOKUMENTACJI GEODEZYJNO-KARTOGRAFICZNEJ
w Szamotułach
Szamotuły, dnia 2010-09-27
Podpis osoby upoważnionej do wydawania mapy