

MAPA DO CEŁÓW PROJEKTOWYCH		
Seksja: 5.184.33.04.4.1; 5.184.33.04.4.3		
Oznaczenie, kancelaryjne prace geodezyjne		
GK.6640.1.824.2016		
Nazwa miejscowości		
Piotrowo		
Jednostka ewidencyjna	identyfikator	302404_2
	nazwa	Obrzycko
Obręb ewidencyjny	identyfikator	0709
	nazwa	Piotrowo
arkusz		1
działka		208/5 518/2
skala		1:500
Nazwa układu współrzędnych	prostokątnych płaskich	„2000”
	układ wysokości	Kronstadt
Oznaczenie granic obszaru, który był przedmiotem aktualizacji		-----
Informacja o służebnościach gruntowych mających wpływ na zagospodarowanie gruntów zlokalizowanych w granicach projektowanej inwestycji *)		Nie wykonano ustalenia obciążeń służebnościami
Oznaczenie i symbol konturu użytku gruntowego, który nie jest ujawniony w bazie ewidencji gruntów i budynków.		
Data opracowania mapy		25.04.2016r
BIURO USŁUG GEODEZYJNO-KARTOGRAFICZNYCH „GEOPOM” Bogusław Rybarczyk imię i nazwisko w całości 00 64-500 Szamotuły, ul. Akacja 3 Regon 630500781 NIP 787-149-87-74		
Bogusław Rybarczyk imię i nazwisko geodety uprawnionego, który opracował mapę nr. ks. rob 93./2016		p. geod. Bogusław Rybarczyk geodeta uprawniony pozw. nr 913/99 ul. Akacja 3, 64-500 Szamotuły tel. kom. 517 059 061 tel./fax 61 29-22-100 9135 nr uprawnień i podpis geodety
*) Należy podać opis służebności gruntowej wraz ze sposobem jej oznaczenia na mapie, a w przypadku kiedy nie wykonano ustalenia obciążeń służebnościami - zamieścić stosowną informację		

Poświadczam, że niniejszy dokument został opracowany w wyniku prac geodezyjnych i kartograficznych, których rezultaty zawiera operat techniczny wpisany do ewidencji materiałów państwowego zasobu geodezyjnego i kartograficznego

STAROSTA POWIATU SZAMOTULSKIEGO

P.3024.2016. 959

(Identyfikator ewidencyjny materiału zasobu – operatu technicznego)

25.04.16


(Data wpisania operatu technicznego do ewidencji materiałów zasobu)

Z up. STAROSTY

(imię, nazwisko i podpis osoby reprezentującej organy)

Kierownik PODMIK

RVI

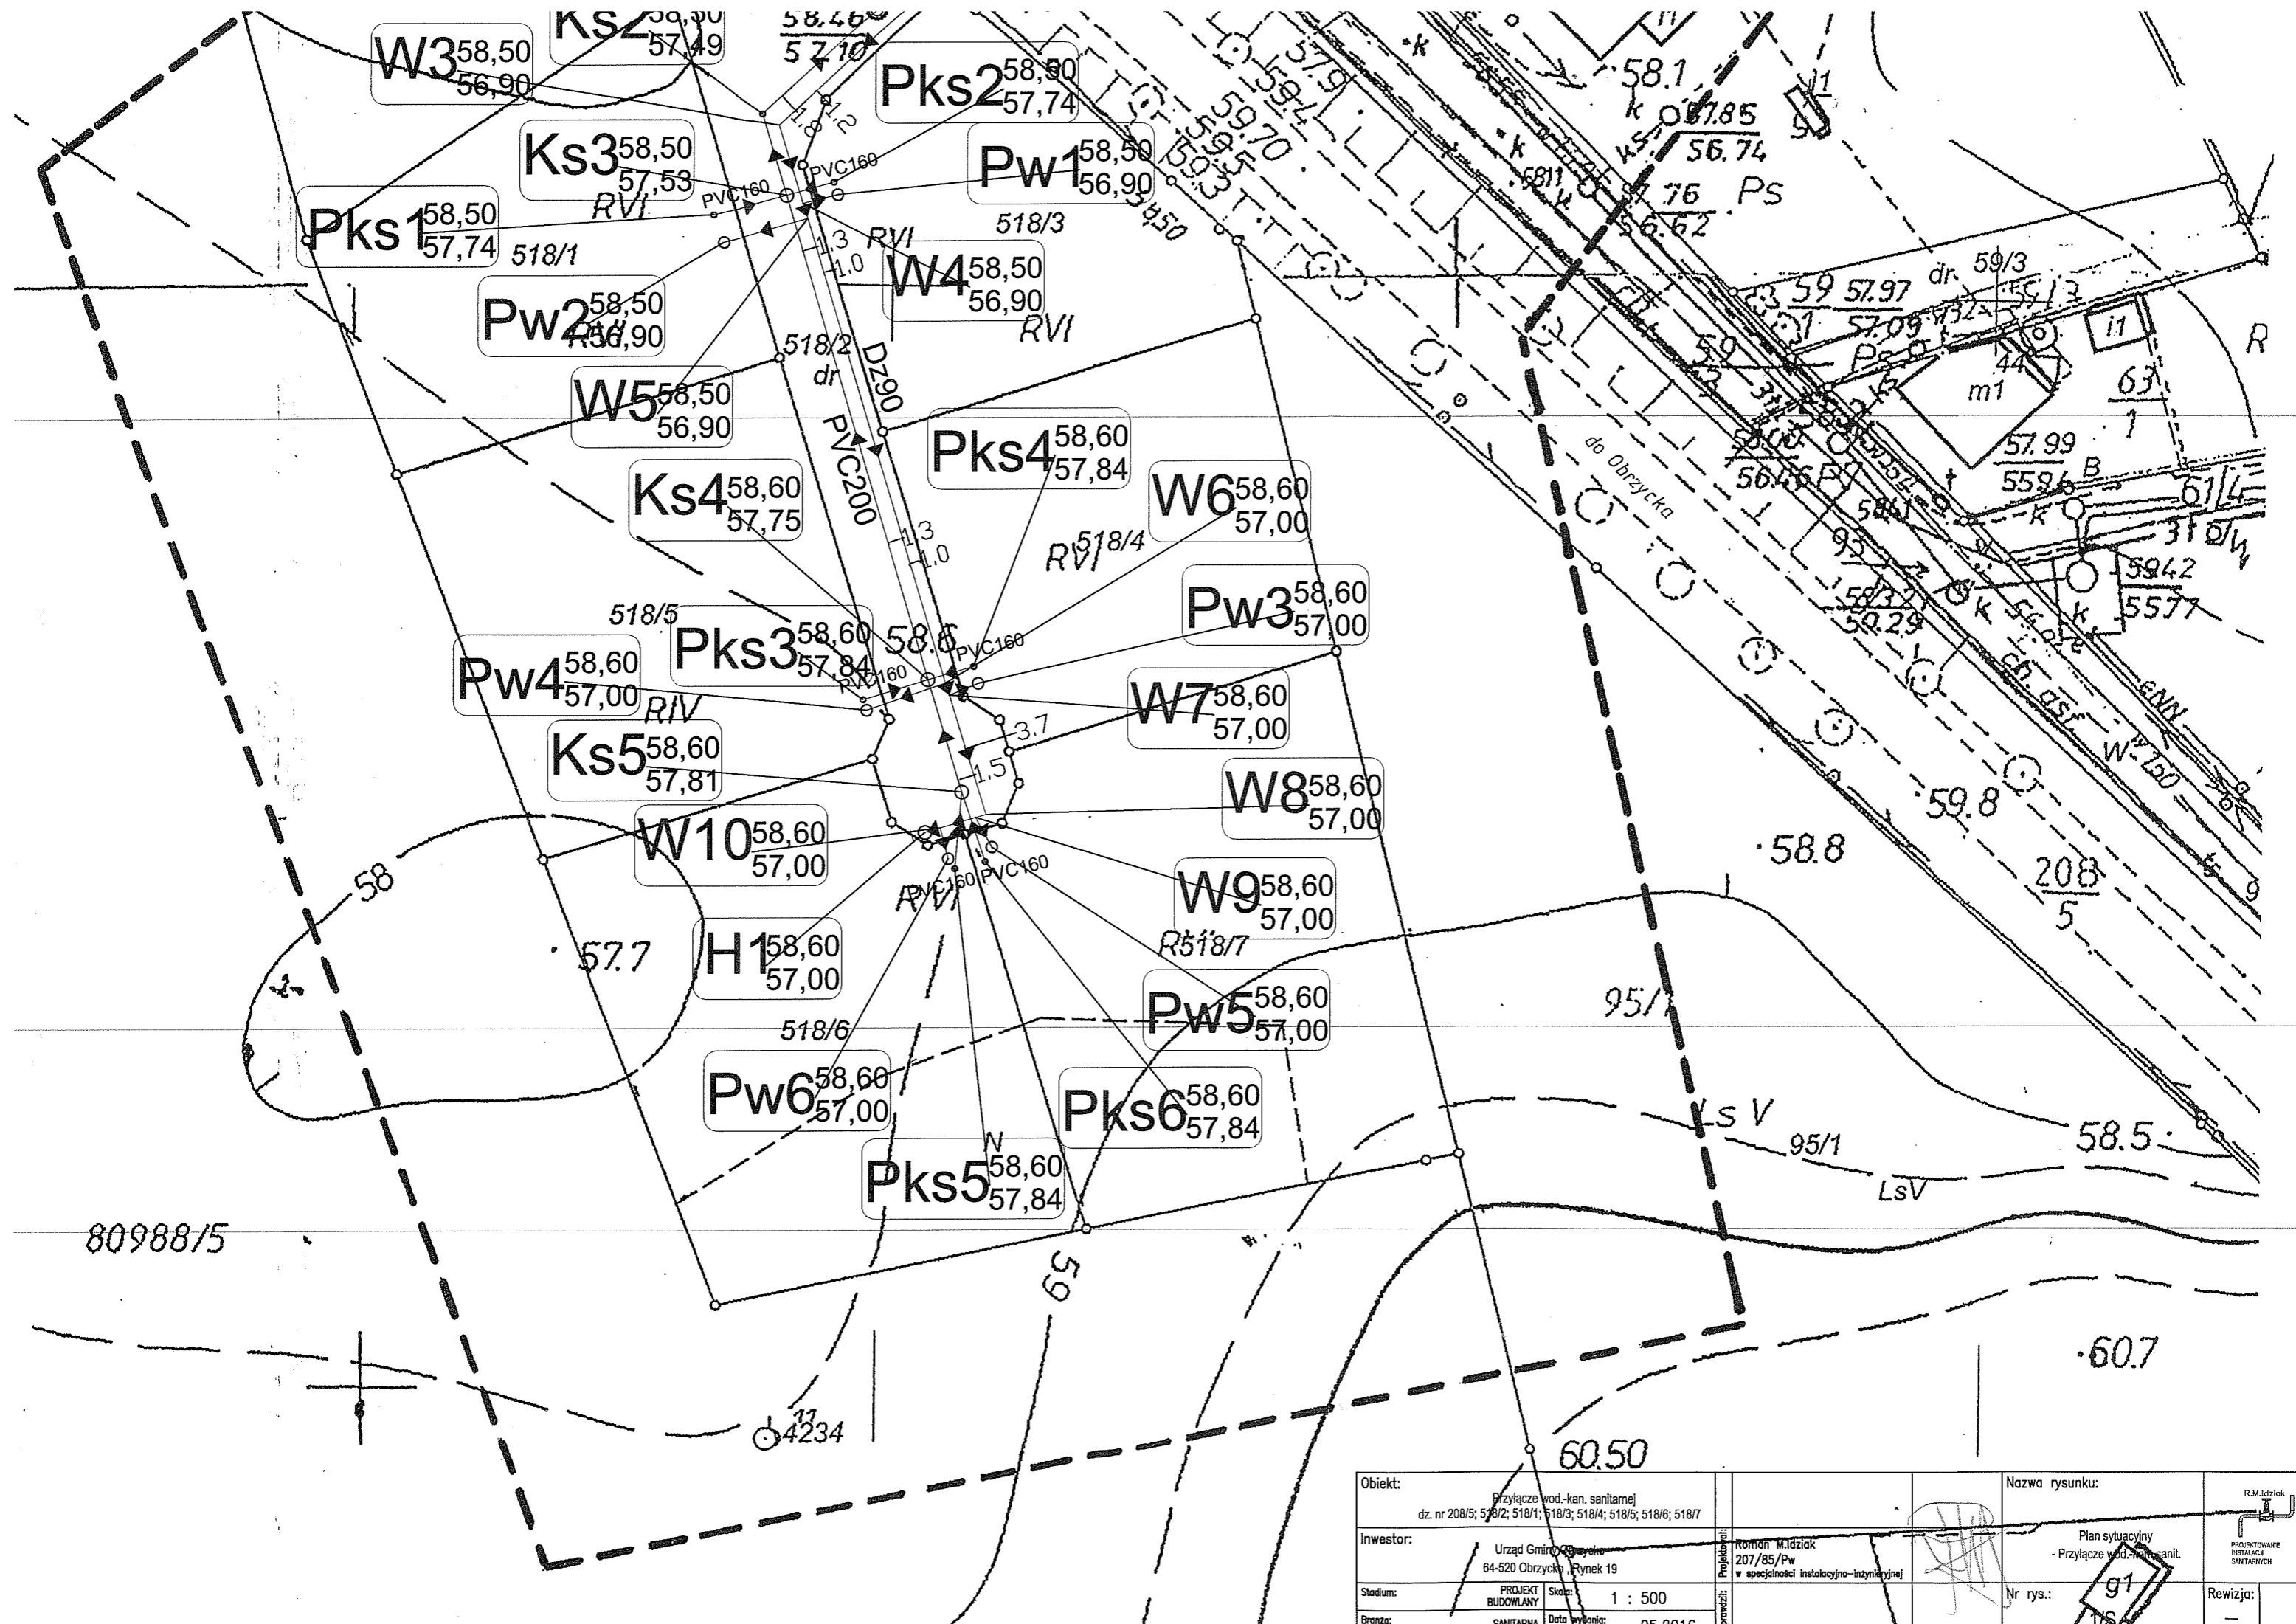

80988/5

Obiekt:	Przyłącze wod.-kan. sanitarnej dz. nr 208/5; 518/2; 518/1; 518/3; 518/4; 518/5; 518/6; 518/7		Nazwa rysunku:	R.M. Idziak
Investor:	Urząd Gminy Obrzycko 64-520 Obrzycko, Rynek 19	Projektant:	Roman M. Idziak 207/85/Pw w specjalności instalacyjno-inżynieryjnej	PROJEKTOWANE INSTALACJA SANITARNA
Stadium:	PROJEKT BUDOWLANY	Skala:	1 : 500	Nr rys.: 91
Brzoza:	SANITARNA	Data wykonania:	05.2016	Rewizja: -