

Szamotuły, 2018-09-13

Starosta Powiatu Szamotulskiego  
ul. Wojska Polskiego 4, 64-500 Szamotuły

ODPIS PROTOKOŁU NARADY KOORDYNACYJNEJ 434/2018

dotyczący koordynacji sytuowania projektowanych sieci uzbrojenia  
terenu

Sposób przeprowadzenia narady: **tradycyjna forma spotkań zainteresowanych podmiotów oraz za pomocą środków komunikacji elektronicznej**

Termin i miejsce przeprowadzenia narady: **2018-09-13, w siedzibie Starostwa Powiatowego w Szamotulach, ul. Wojska Polskiego 4**

Oznaczenie kancelaryjne: **GK.6630.434.2018**

Opis przedmiotu narady: **ks, eNN - Kanalizacja sanitarna, instalacja elektryczna przepompowni Stobnicko, Dz. 111, 3/3, 3/10, 3/9, 19,3, 21/2, 15, 20/8, 20/10, 20/7, 113/1, 108, 35/3, 35/4, 35/9, 35/10, 81005/23, 31, 81005/26, 25, 23/1, 113/3, 42/3, 42/1, 43/2, 43/7, 43/9, 114, 59, 81004/21, 72, Zielonagóra, Dz. 357/4, 370, 81006/1, 81006/9, 532, 368/2, 369**

Imię i nazwisko oraz dane identyfikujące wnioskodawcę:

Inwestor:  
**Gmina Obrzycko  
64-520 OBRZYCKO, ul. Rynek 19**

Projektant:  
**Ryszard Owsianowski, Joanna Felska Biuro Projektów "KANRYS"  
61-695 POZNAŃ, ul. Żołnierzy Narwiku 23**

Imię i nazwisko oraz stanowisko służbowe przewodniczącego narady koordynacyjnej:  
**Małgorzata Brych, Specjalista**

Imiona i nazwiska uczestników oraz oznaczenie podmiotów, które te osoby reprezentują:

Lp.	Nazwa branży	Przedstawiciel
1.	ENEA OPERATOR Sp. z o.o. RD SZAMOTUŁY	Sławomir Kolanoś
2.	Gmina Obrzycko	Irena Rakowska
3.	ORANGE POLSKA S.A.	Wiesław Szkudlarek
4.	ZARZĄD DRÓG POWIATOWYCH w SZAMOTUŁACH	Sylwia Kosicka

Stanowiska uczestników narady:

**1. Sławomir Kolanoś / ENEA OPERATOR Sp. z o.o. RD SZAMOTUŁY**

- W MIEJSCU SKRZYŻOWANIA LUB ZBLIŻENIA Z LINIĄ KABLOWĄ NISKIEGO NAPIĘCIA PRACE ZIEMNE WYKONYWAĆ RĘCZNIE
- W MIEJSCU SKRZYŻOWANIA LUB ZBLIŻENIA Z LINIĄ KABLOWĄ ŚREDNIEGO NAPIĘCIA PRACE ZIEMNE WYKONAĆ RĘCZNIE
- PODCZAS WYKONYWANIA PRAC ZACHOWAĆ NORMATYWNE ODLEGŁOŚCI PROJEKTOWANYCH SIECI UZBROJENIA TERENU OD ISTNIEJĄCYCH URZĄDZEŃ ELEKTROENERGETYCZNYCH
- MIEJSCE SKRZYŻOWANIA LUB ZBLIŻENIA Z LINIĄ NN-0,4 KV LUB SN-15KV PRZED ZASYPANIEM ZGŁOSIĆ DO KIEROWNIKA POSTERUNKU ENERGETYCZNEGO W CELU ODEBRANIA
- PRZED ROZPOCZĘCIEM PRAC ZGŁOSIĆ SIĘ DO KIEROWNIKA POSTERUNKU ENERGETYCZNEGO CELEM DOKONANIA STOSOWNYCH UZGODNIEŃ

**2. Wiesław Szkudlarek / ORANGE POLSKA S.A.**

- 1) WYKONAWCA MOŻE PRZYSTĄPIĆ DO PRAC W STREFIE SIECI TELEKOMUNIKACYJNEJ OPL PO UPRZEDNIM PISEMNYM POWIADOMIENIU Z 14-DNIOWYM WYPRZEDZENIEM. POWIADOMIENIE WINNO ZAWIERAĆ ADRES I RODZAJ PRAC ORAZ NAZWĘ I ADRES WYKONAWCY PRAC I TELEFON KONTAKTOWY. PISMO NALEŻY KIEROWAĆ NA ADRES:

ORANGE POLSKA

DOSTARCZANIE I SERWIS USŁUG

OBSŁUGA TECHNICZNA KLIENTA WE WROCŁAWIU

WYDZIAŁ UTRZYMANIA USŁUG I INFRASTRUKTURY 2-POZNAŃ

UL. GŁOGOWSKA 19

60-702 POZNAŃ

TEL. 61 886 86 30; FAX. 61 886 86 31

- 2) ROBOTY BUDOWLANO-MONTAŻOWE W OBRĘBIE SIECI

TELEKOMUNIKACYJNEJ WYKONYWAĆ ZGODNIE Z NORMAMI I PRZEPISAMI OBOWIĄZUJĄCYMI W BUDOWNICTWIE ŁĄCZNOŚCI, RĘCZNIE I POD NADZOREM UPOWAŻNIONEGO PRZEDSTAWICIELA ORANGE POLSKA S.A. Z ZACHOWANIEM NORMATYWNYCH ODLEGŁOŚCI. WNIOSEK O NADZÓR DOSTĘPNY NA STRONIE <http://www.orange.pl/dostep-do-infrastruktury-inwestorzy-1.phtml#2>

3) W PRZYPADKU USZKODZENIA SIECI TELETECHNICZNEJ, WOBEC PRZEDSIĘBIORSTWA PROWADZĄCEGO ROBOTY, EGZEKWOWANE BĘDZIE WYRÓWNIANIE SZKODY NA PODSTAWIE KALKULACJI POWYKONAWCZEJ ORAZ STRAT TYTUŁEM BRAKU USŁUG, SPORZĄDZONEJ PRZEZ ORANGE POLSKA S.A.

4) W STREFIE PROJEKTOWANYCH WYKOPÓW SIEĆ TELETECHNICZNĄ ZABEZPIECZYĆ PRZED PRZESUNIĘCIEM I USZKODZENIEM. SZCZEGÓŁY DOTYCZĄCE ZABEZPIECZENIA NALEŻY USTALIĆ NA ROBOCZO Z NASZYM PRZEDSTAWICIELEM, PRZED ROZPOCZĘCIEM ROBÓT. KOSZTY ZABEZPIECZENIA PONOSI NARUSZAJĄCY STAN ISTNIEJĄCY

5) W MIEJSCACH SKRZYŻOWAŃ I NIENORMATYWNYCH ZBLIŻEŃ DO URZĄDZEŃ TELEKOMUNIKACYJNYCH OPL NALEŻY ZASTOSOWAĆ RURY OCHRONNE ORAZ MIN. 0,25 M ODLEGŁOŚCI. KOSZTY ZABEZPIECZENIA PONOSI NARUSZAJĄCY STAN ISTNIEJĄCY.

3. Irena Rakowska / URZĄD GMINY OBRZYCKO

- UZGODNIONO BEZ UWAG

4. Sylwia Kosicka / ZARZĄD DRÓG POWIATOWYCH w SZAMOTUŁACH

- UZGODNIONO BEZ UWAG

5. - Małgorzata Brych / PRZEWODNICZĄCA NARADY KOORDYNACYJNEJ

prace ziemne wykonać z należytą ostrożnością i pod nadzorem właścicieli

uzbrojenia podziemnego

- przedłożony projekt został uzgodniony z zachowaniem ww. uwag oraz informacji dotyczących obowiązujących warunków do realizacji budowy

Informacje o podmiotach wezwanych na naradę, których przedstawiciele nie uczestniczyli w niej:

1. Karolina Adamska – WSS S.A./INEA S.A.

Podpisy uczestników narady koordynacyjnej umieszczone zostały na oryginale protokołu.

Z up. STAROSTY

Małgorzata Brych  
SPECJALISTA

Zgodnie z art. 18 § 2 pkt 2) ustawy z dnia 27.07.2002 r. o geodezji i kartografii (Dz. U. z 2002 r. Nr 145, poz. 1262 z późn. zmianami) niniejszy plan jest dokonywany w formie elektronicznej. **nie, za niżej podpisanego projektanta** (data: 03.02.2018).

Starostwo Powiatu Szamotulskiego, ul. Wolności 4, 64-600 Szamoty  
 17-letnie wydziałowe biuro projektowe (niezależny organizm)  
 CK 6638 434 607 Szamoty  
 (z dnia pracy)

Z up. STAROSTY  
 (Pisemnie zezwolenie na wyrażenie zgody)

Niniejsza mapa jest wydrukiem z mapy przyjętej do Zarządu Geodezyjnego Powiatowego Centrum Geodezji i Kartografii w Szamotulach z numerem P.3524.2017.333 z dnia 06.02.2017.

ZA ZGODNOŚCIĄ Z ORYGINAŁEM

- LEGENDA**
- proj. kanalizacja grawitacyjna
  - proj. wloty
  - proj. przepływy kanalizacyjne
  - oznaczenia granic działek
  - proj. złącze kablowe
  - proj. słupki kanalizacyjne
  - proj. ugrzewanie przepompowni
  - zakres aktualizacji planu

**BIURO PROJEKTÓW "KANARYS" - POZNAŃ**

Zadanie inwestycyjne: BUDOWA SIECI KANALIZACJI SANITARNEJ WRAZ Z BUDOWĄ I PRZEKŁADNIĄ ODCIĄŻALNI ŚCIEKÓW W ZIEMLIKOSIE

Projektował	Ryszard OHSZANOWSKI	210/90 Pw	09.2018	Miejscowość	STOBNICKO gm. OBRZYCKO
Opracował	Joanna FELSKA		09.2018	Treść rys.	PLAN ZAGOSPODAROWANIA TERENU
Skontrolował	Hanna WITKOŃSKA	327/97 Pw	09.2018	Skala	1:1000
Branda	Imię i nazwisko	Nr upraw.	Data Podpis	Nr rys.	2
sanitarna					


**MAPA DO CELÓW PROJEKTOWYCH**  
 skala 1:1000

1. Obszar wodoprzewodny wód 002  
 2. Obszar wodoprzewodny wód 003

Wykonanie: w skali 1:1000  
 Powierzchnia: 0,00 ha  
 Długość: 0,00 km  
 Data: 03.02.2018


**STOBNICKO**  
 STAROSTWA SZAMOTULSKA  
 ul. Wolności 4  
 64-600 Szamoty  
 17-letnie wydziałowe biuro projektowe (niezależny organizm)  
 CK 6638 434 607 Szamoty  
 (z dnia pracy)

**Z up. STAROSTY**  
 (Pisemnie zezwolenie na wyrażenie zgody)

 

**STOBNICKO**  
 STAROSTWA SZAMOTULSKA  
 ul. Wolności 4  
 64-600 Szamoty  
 17-letnie wydziałowe biuro projektowe (niezależny organizm)  
 CK 6638 434 607 Szamoty  
 (z dnia pracy)

**Z up. STAROSTY**  
 (Pisemnie zezwolenie na wyrażenie zgody)

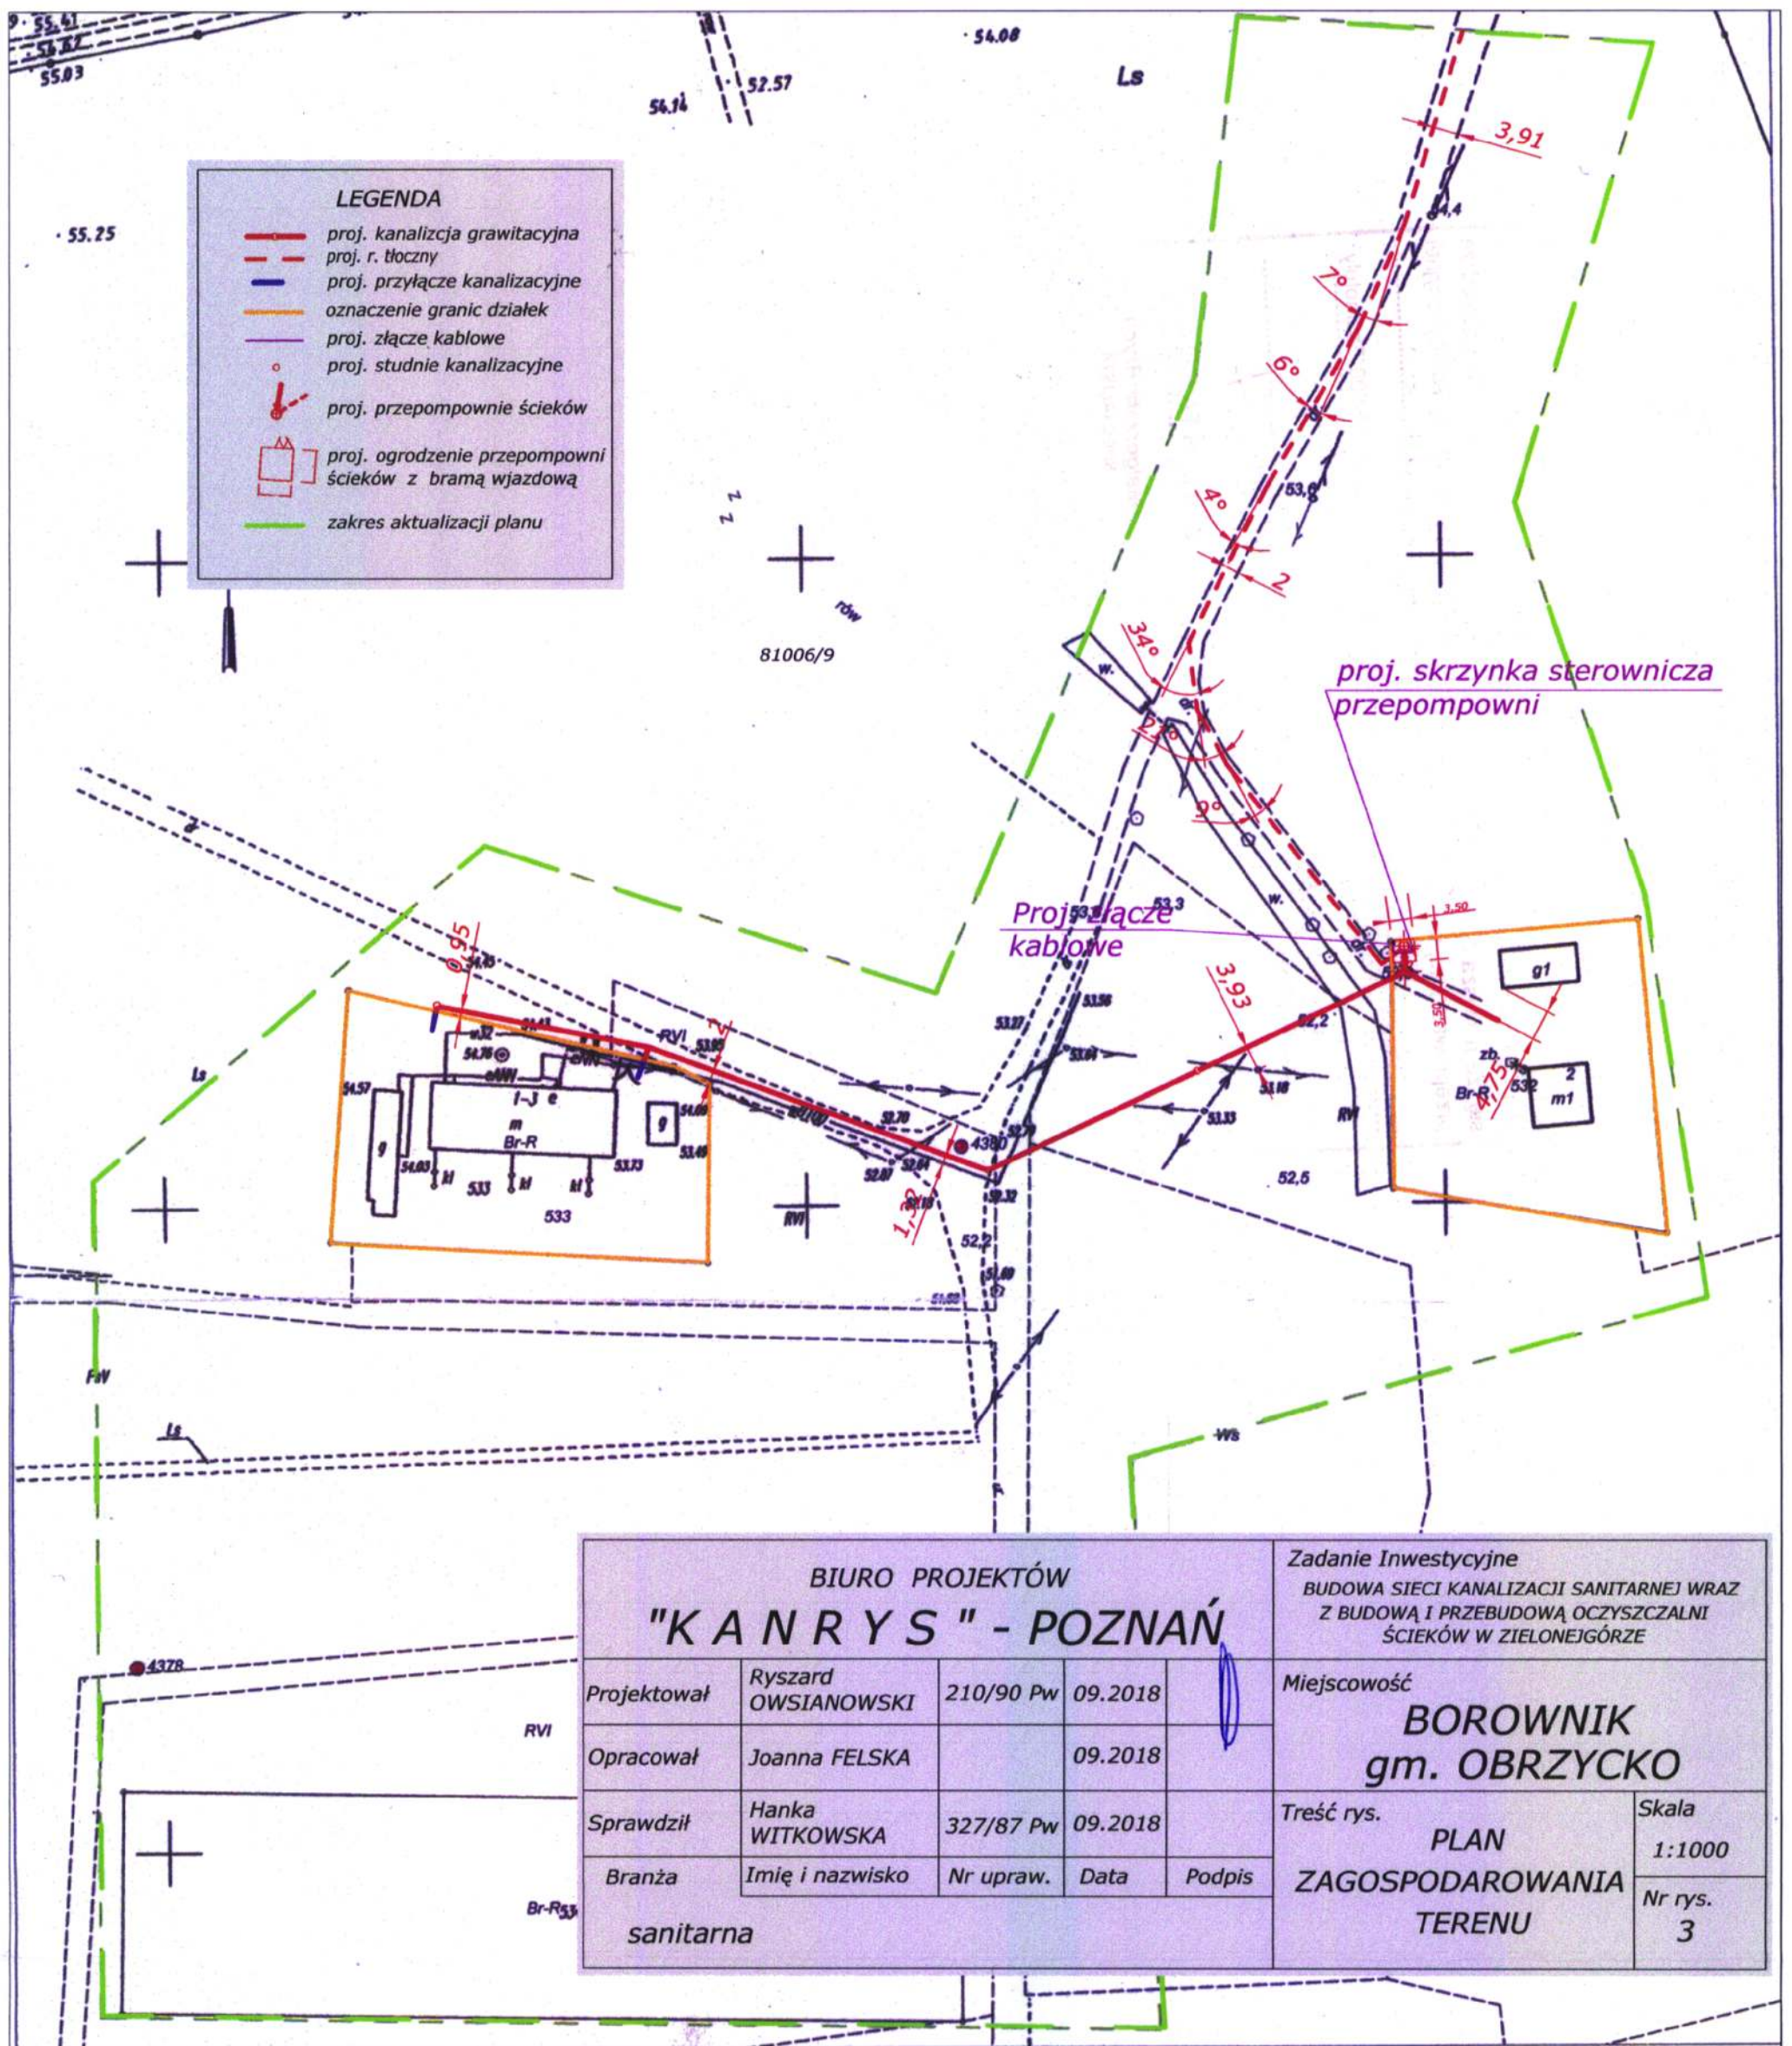

<b>BIURO PROJEKTÓW "KANARYS" - POZNAŃ</b>				Zadanie Inwestycyjne BUDOWA SIECI KANALIZACJI SANITARNEJ WRAZ Z BUDOWĄ I PRZEBUDOWĄ OCZYSZCZALNI ŚCIEKÓW W ZIELONEJGÓRZE	
Projektował	Ryszard OWSIANOWSKI	210/90 Pw	09.2018	Miejscowość <b>BOROWNIK gm. OBRZYCKO</b>	
Opracował	Joanna FELSKA		09.2018		
Sprawdził	Hanka WITKOWSKA	327/87 Pw	09.2018	Treść rys.	Skala
Branża	Imię i nazwisko	Nr upraw.	Data	Podpis	1:1000
sanitarna				<b>PLAN ZAGOSPODAROWANIA TERENU</b>	
				Nr rys. 3	

**MAPA DO CELÓW PROJEKTOWYCH**  
skala 1 : 1000

GK.6640.1.385.2017  
Sporządził:

1. Układ współrzędnych: układ 2000
2. Układ wysokości: poziom odniesienia Kronstadt

Województwo: wielkopolskie  
Powiat: szamotulski  
Jedn. ewiden. : Obrzycko  
Obręb : Zielonagóra,  
Arkusz: według zakresu  
Działka: według zakresu

NINIEJSZA MAPA JEST WYDRUKIEM Z MAPY PRZYJĘTEJ DO ZASOBU GEODEZYJNEGO  
POWIATOWEGO OŚRODKA DOKUMENTACJI GEODEZYJNEJ I KARTOGRAFICZNEJ W  
SZAMOTULACH Z NUMEREM P.3024.2017.1110 Z DNIA 26.04.2017.

ZA ZGODNOŚĆ Z ORYGINAŁEM

Ryszard Owsianowski  
upr. b. 210/90 PW  
§ 2 ust. 1 § 7 i 13 ust. 1  
specjalność: inżynieria sanitarna

**RYDLEWSKI**  
Przemysław Rydlewski  
62-026 Koziegłowy, os. Leśne 15B/118  
NIP 777-228-91-80, Regon 300126832

Przemysław Rydlewski  
GEODETA UPRAWNIONY  
Nr upr. 21830  
os. Leśne 15B/118, Koziegłowy  
tel. 607-994-595

Poświadczam, że niniejszy dokument został opracowany w wyniku prac geodezyjnych i kartograficznych, których rezultaty zawiera operat techniczny wpisany do ewidencji materiałów państwowego zasobu geodezyjnego i kartograficznego

**STAROSTA SZAMOTULSKI**  
P. 3024.2017.1110  
26.04.2017  
26.04.2017  
Data wpisania operatu technicznego do ewidencji materiałów państwowego zasobu geodezyjnego i kartograficznego

mgr inż. Paweł Rybak  
Kierownik PODGİK  
(niezawisłość i wiarygodność reprezentacji organu)

Oznaczenie i informacja o służebnościach gruntowych mających wpływ na zagospodarowanie gruntów, zlokalizowanych w granicach inwestycji	nie ustalono
Oznaczenie i symbol literowy użytku gruntowego, który nie jest ujawniony w bazie danych ewidencji gruntów i budynków	brak

Nie wyklucza się istnienia w terenie innych nie wykazanych na niniejszej mapie urządzeń podziemnych, które nie były zgłoszone do inwentaryzacji, lub o których brak jest informacji w Instytucjach branżowych.

Kolorem czerwonym zaznaczono punkty osnowy geodezyjnej, które podlegają ochronie. Zgodnie z art. 48 pkt 3 ustawy z dnia 17 maja 1989 r. Prawo geodezyjne i kartograficzne (Dz.U. z 2010 r., Nr 193, poz. 1287 ze zm.), kto (...) niszczy, uszkadza i przemieszcza znaki geodezyjne (...) podlega karze grzywny

Mapa aktualna na dzień 09.02.2017r.

